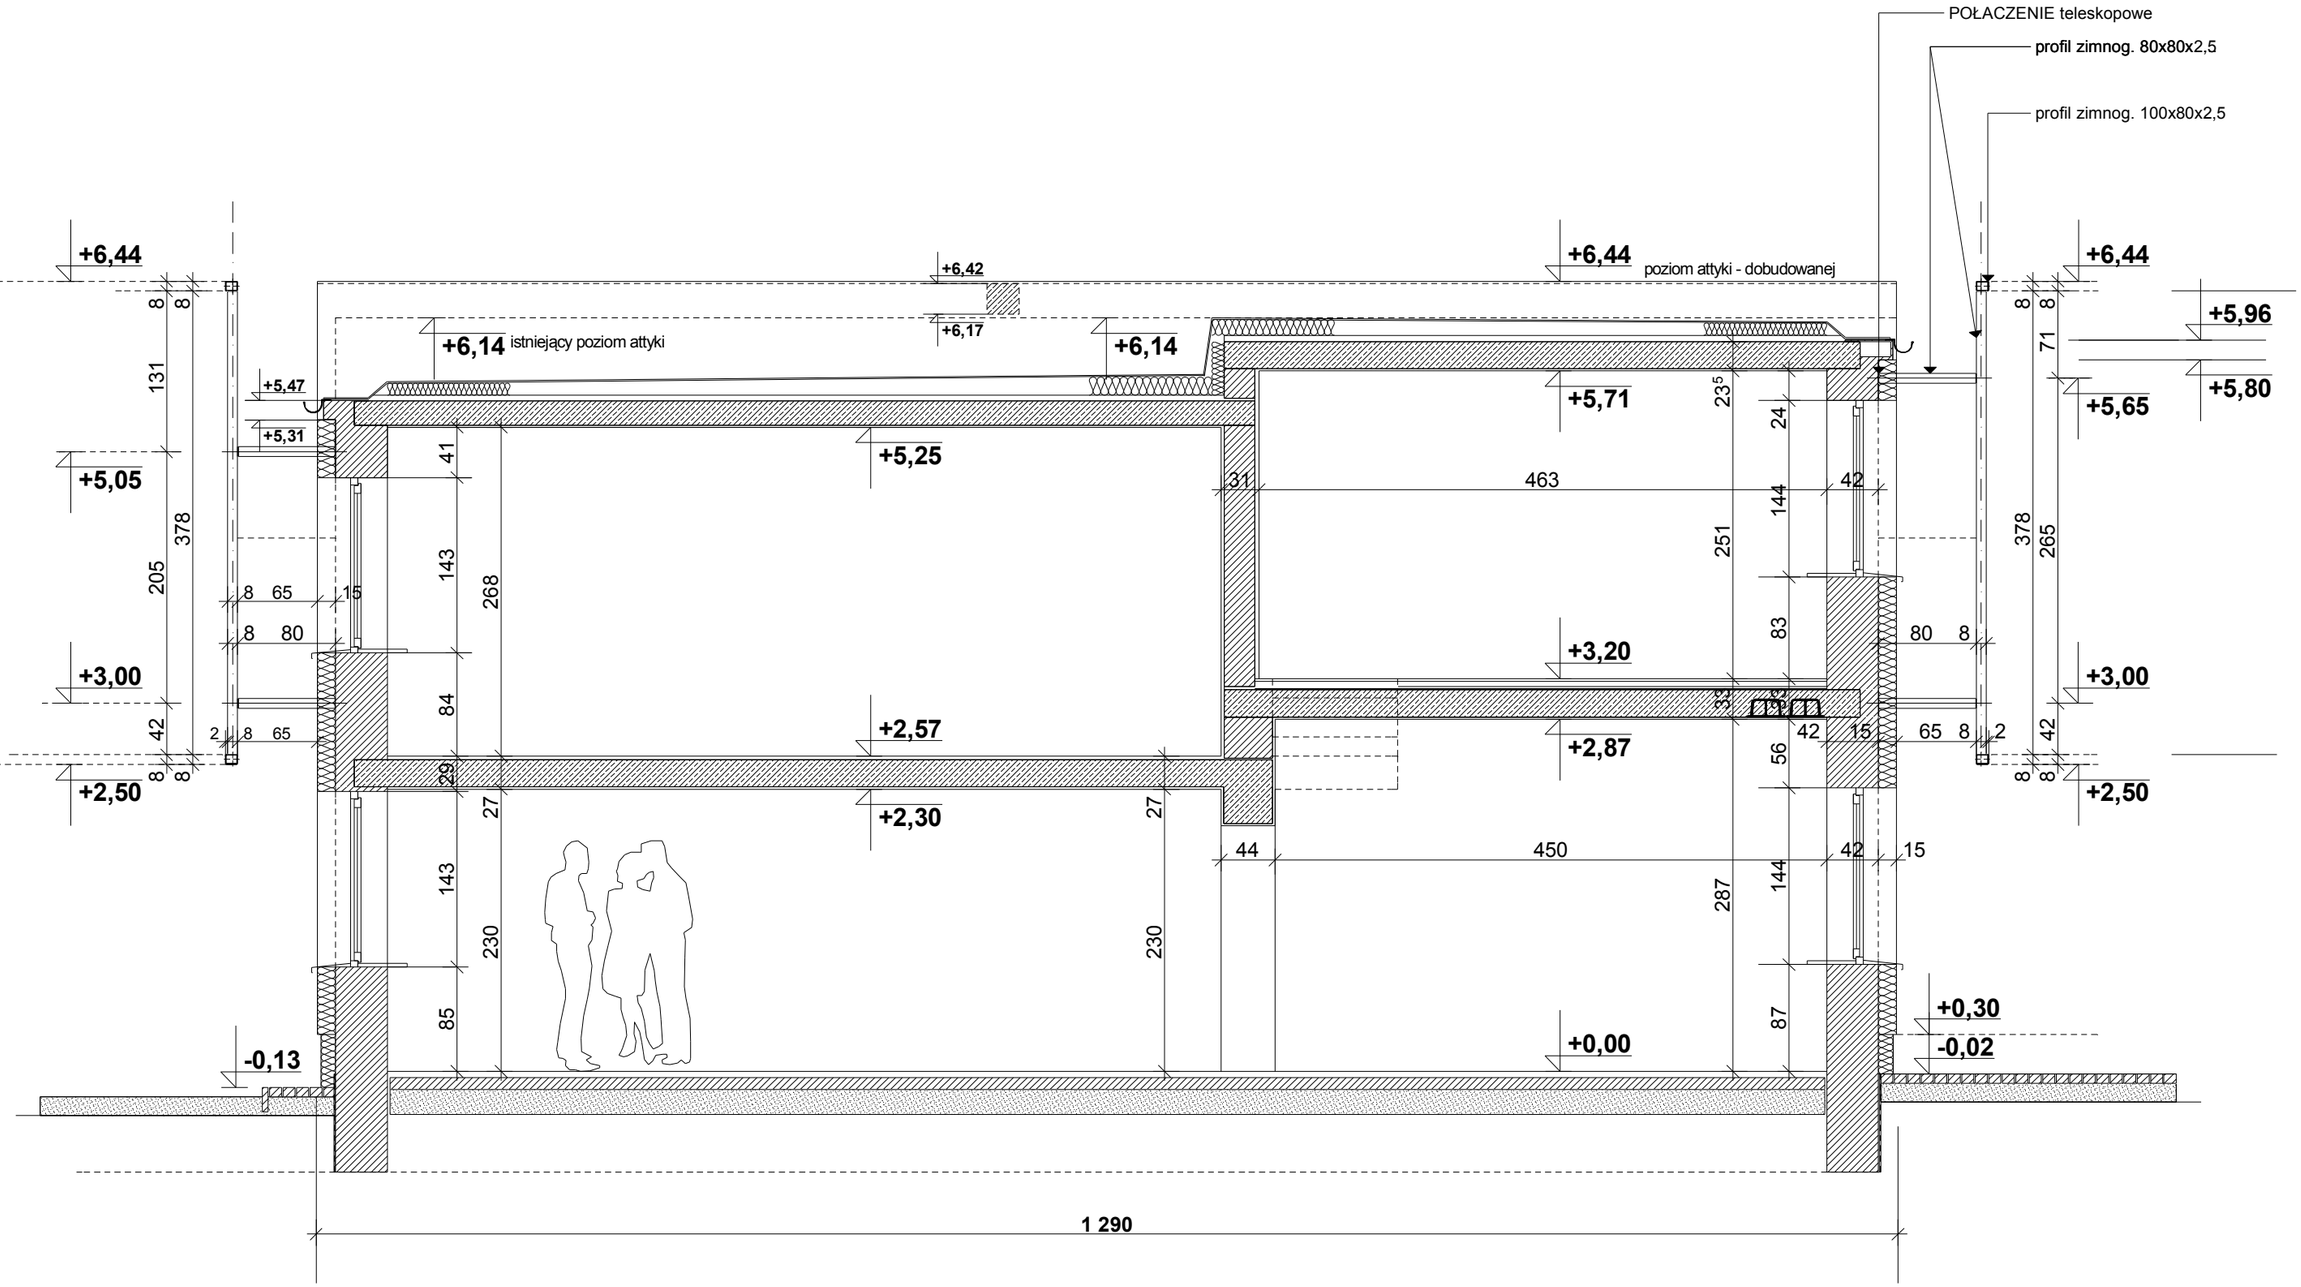

AKPB ARCHITEKCI PIOTR BARTOSIK		60-566 Poznań, ul. Szamotulska 82/8 tel. (61) 8417 593, e-mail: akpb@architekci.pl
INWESTOR:	**URZĄD GMINY CZERWONAK**	ul. Źródlana 39 62-004 CZERWONAK
	PROJEKT ROZBUDOWY budynek domu kultury **"SOKÓŁ"** Czerwonak, ul. Gdyńska 47, działka nr 9/1	
FAZA PROJEKTU:	**PROJEKT WYKONAWCZY**	
	PRZEKRÓJ 1-1	SKALA: **1 : 50**
PROJEKTANCI:	mgr inż. arch. Piotr Bartosik, upr. arch. 7131/124/P/2001, WP-0016 mgr inż. arch. Ewa Wolna	**A13**
SPRAWDZIŁ:	mgr inż. arch. Magdalena Rostecka, upr. arch. 7131/46/P/2000, WP-0185	
	POZNAŃ czerwiec 2013	