


konstrukcja drewniana daszków,
krycie nierównomierne dachówką ceramiczną

ściany osłonowe - konstrukcja drewniana
wypełnienie - cegła ceramiczna (mur pruski)

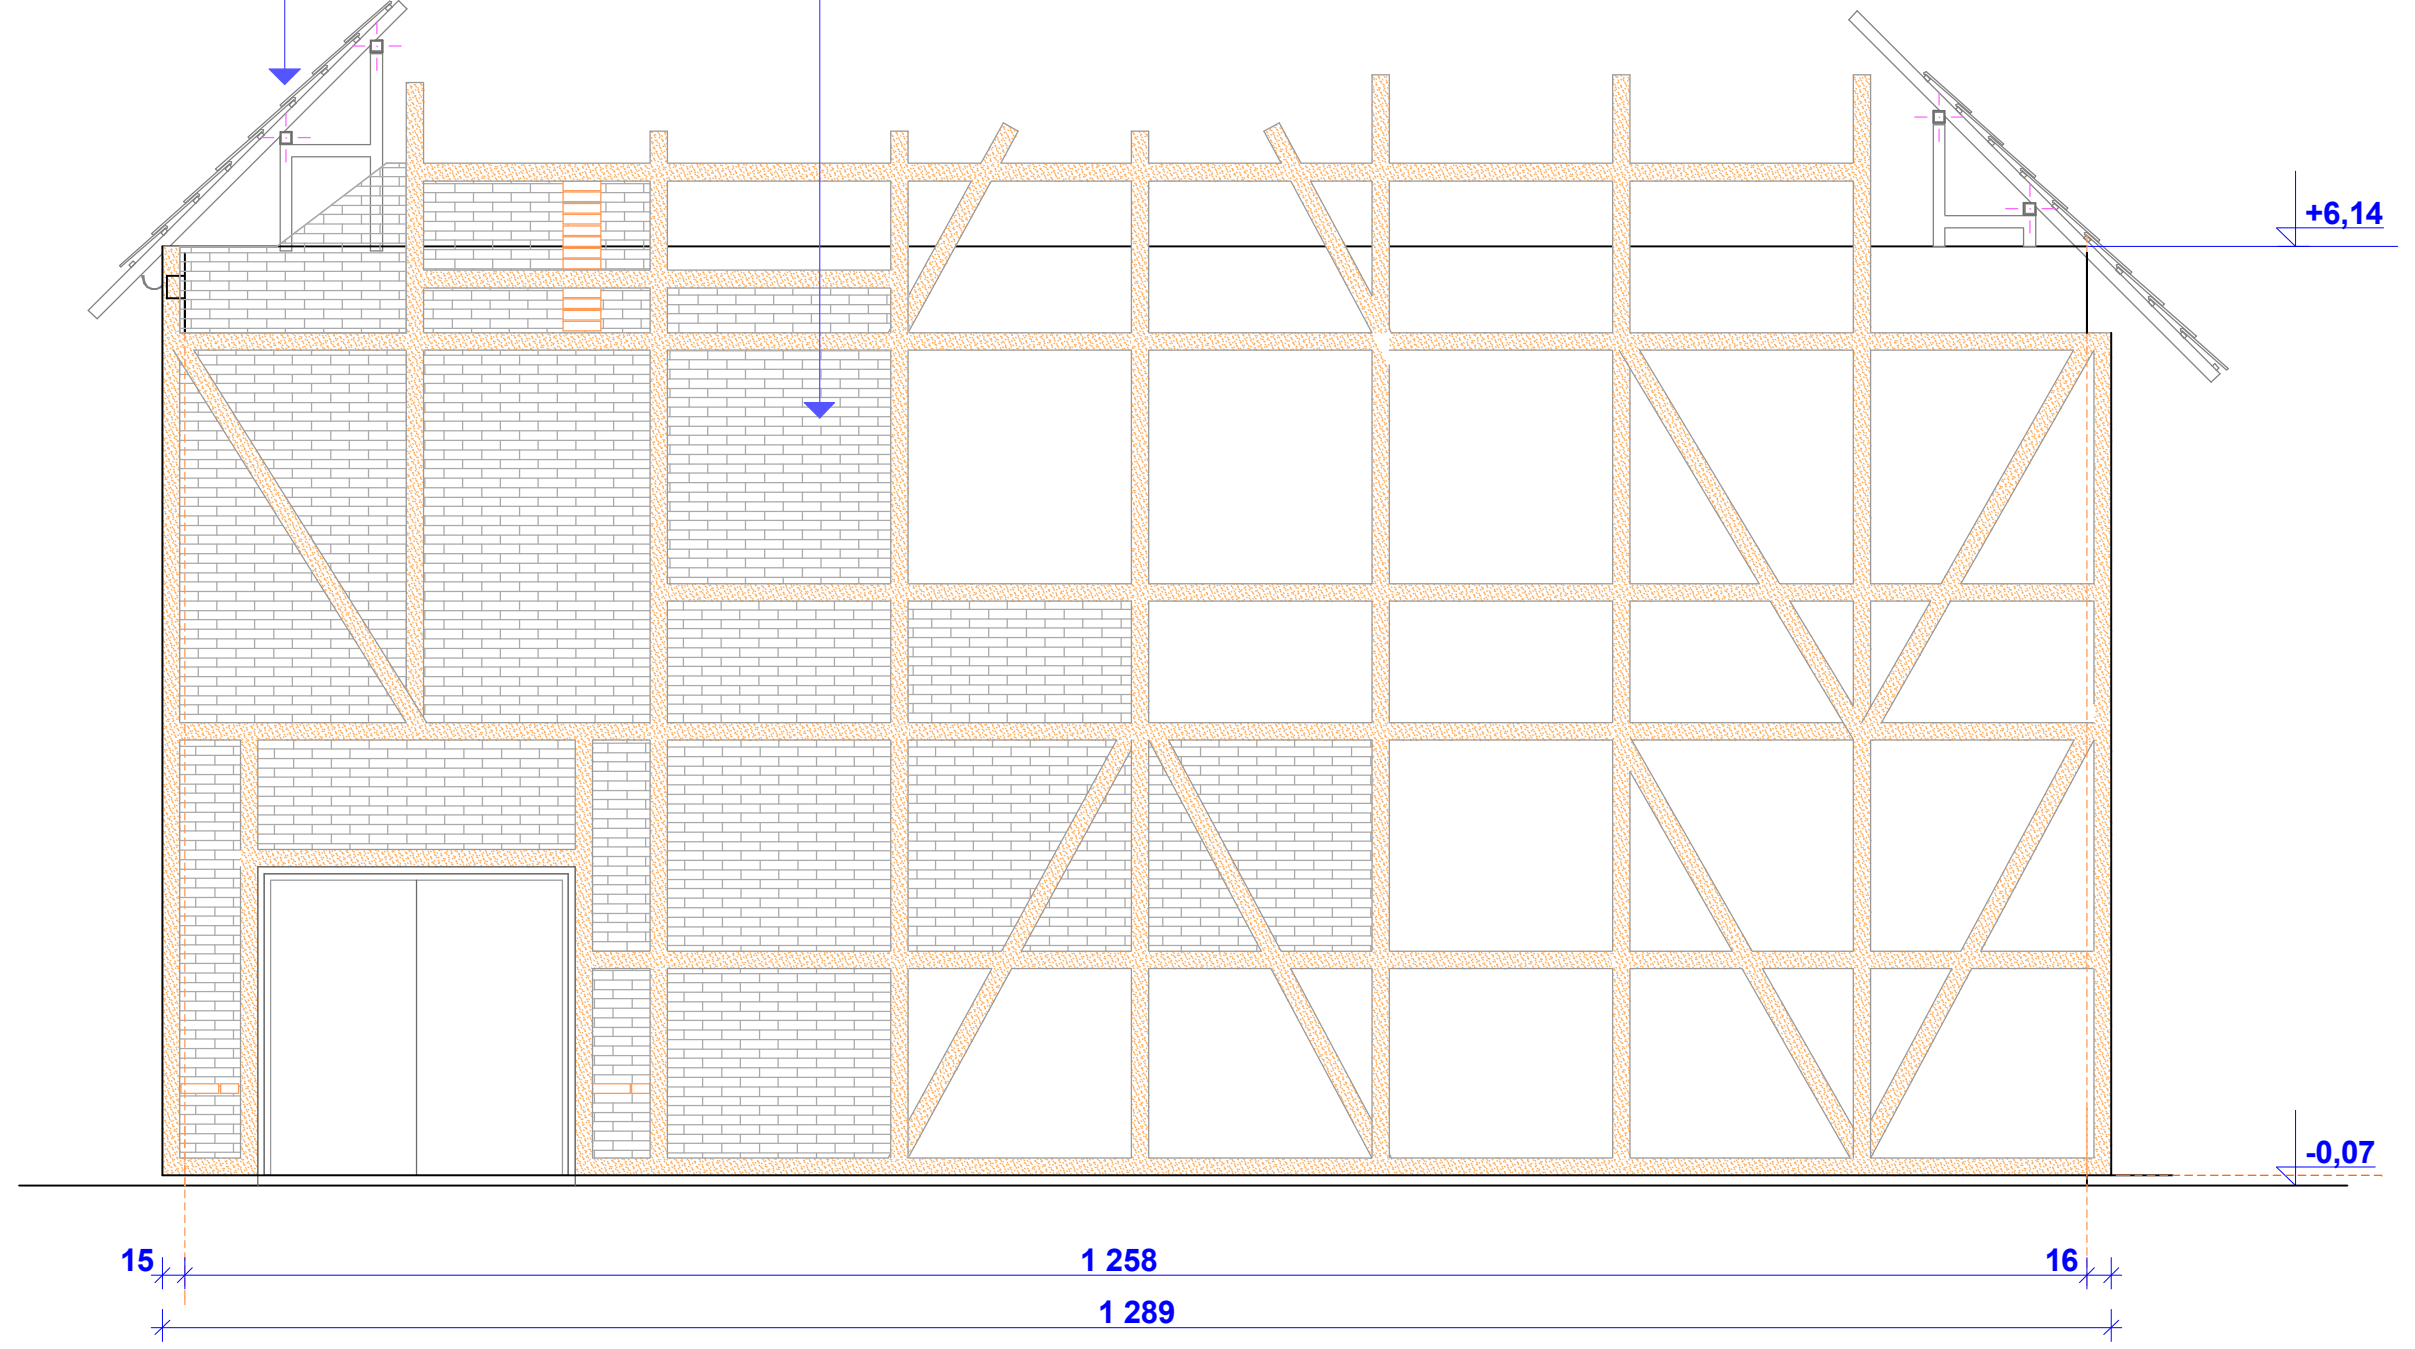

INWENTARYZACJA - STAN ISTNIEJĄCY

AKPB ARCHITEKCI PIOTR BARTOSIK		60-566 Poznań, ul. Szamotulska 82/8 tel. (61) 8417 593, e-mail: akpb@architekci.pl	
INWESTOR:		URZĄD GMINY CZERWONAK ul. Źródłana 39 62-004 CZERWONAK	
PROJEKT ROZBUDOWY budynku domu kultury "SOKÓŁ" Czerwonak, ul. Gdyńska 47, działka nr 9/1			
FAZA PROJEKTU: PROJEKT BUDOWLANY			
ELEWACJA WSCHODNIA - PRZÓD			SKALA: 1 : 50
PROJEKTANCI:		mgr inż. arch. Piotr Bartosik, upr. arch. 7131/124/P/2001, WP-0016 mgr inż. arch. Ewa Wolna	
SPRAWDZIŁ:		mgr inż. arch. Magdalena Rostecka, upr. arch. 7131/46/P/2000, WP-0185	
POZNAŃ MAJ 2013			

A2