


elewacja południowa

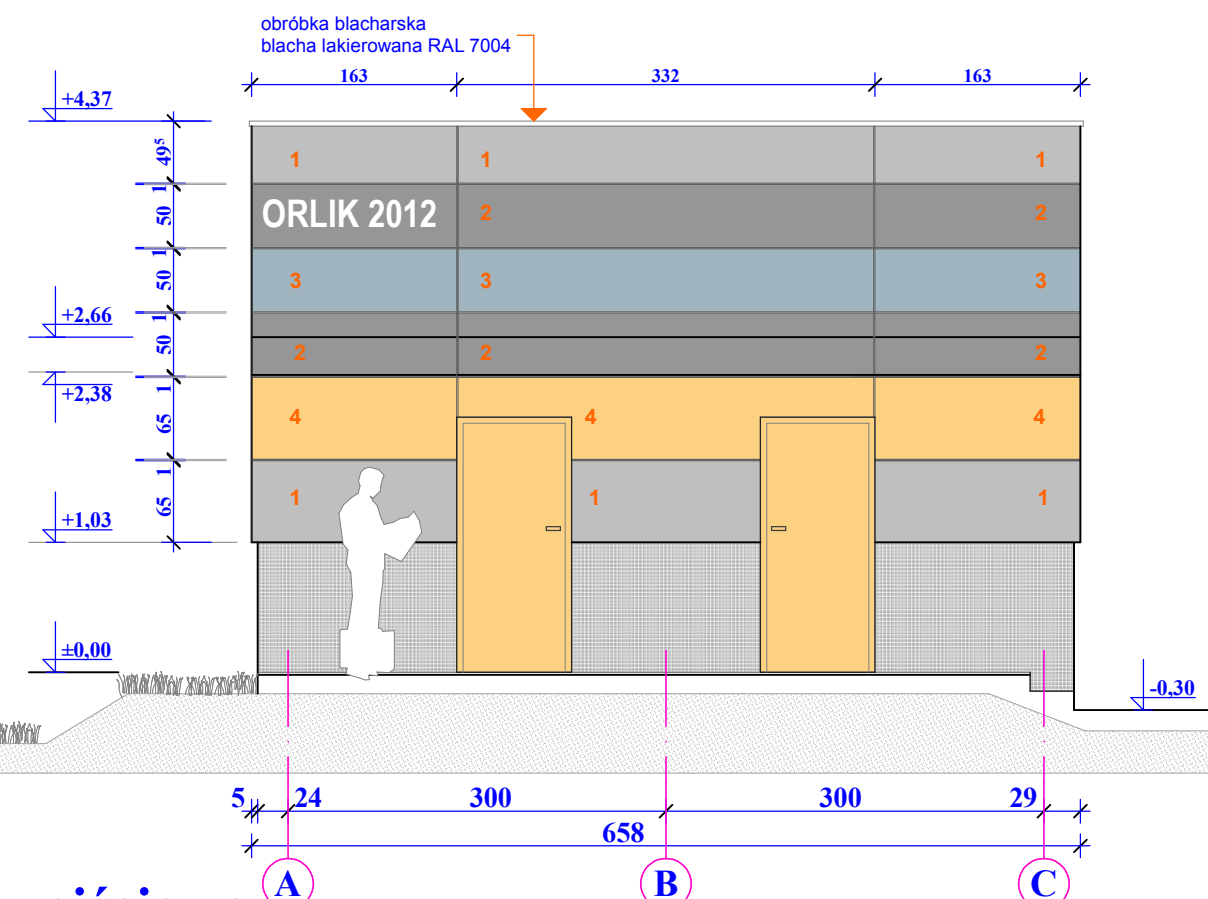

elewacja wejściowa

kolory elewacji laminaty ref. f. FORMAICA

- 1 laminat elewacyjny K2020 UN
- 2 laminat elewacyjny K1944 UN
- 3 laminat elewacyjny F7884 UN
- 4 laminat elewacyjny F7940 UN
- tynk cokołowy, mozaikowy ref. f. Baumit MozaikPutz 64

- kominy powyżej połąci dachu - balcha lakierowana kolor Ral 7004
- blacha stalowa lakierowana RAL 7004, parapety zewnętrzne, obróbki blacharskie
- okna z PCV, KOLOR SZARY RAL 7004
- drzwi wejściowe - gładkie lakierowane RAL 1023

poziom +0,00 = 92,40	
AKPB ARCHITEKCI PIOTR BARTOSIK	61-699 POZNAŃ, WichroweWzgórze36/70 tel.(61)8206950, e-mail:akpb@architekci.pl
INWESTOR: URZĄD GMINY CZERWONAK	
ul. Źródłana 39 62-004 CZERWONAK	
ZESPÓŁ BOISK SPORTOWYCH wraz z zapleczem sanitarnym w ramach programu ORLIK 2012 KOZIEGŁOWY, gmina CZERWONAK rejon ul. Św. Wojciecha, działka nr 30, sekcja : N1E1-15,16	
FAZA PROJEKTU	PROJEKT WYKONAWCZY
Pawilon zaplecza higieniczno- gospodarczego elewacja południowa i wejściowa	
PROJEKTANCI: mgr inż. arch. Piotr Bartosik upr.arch.7131/124/P/2001,WP-0016 mgr inż. arch. Agnieszka Kraska-Bartosik	SKALA: 1:60 A5
POZNAŃ 2009	