


ELEWACJA ZACHODNIA

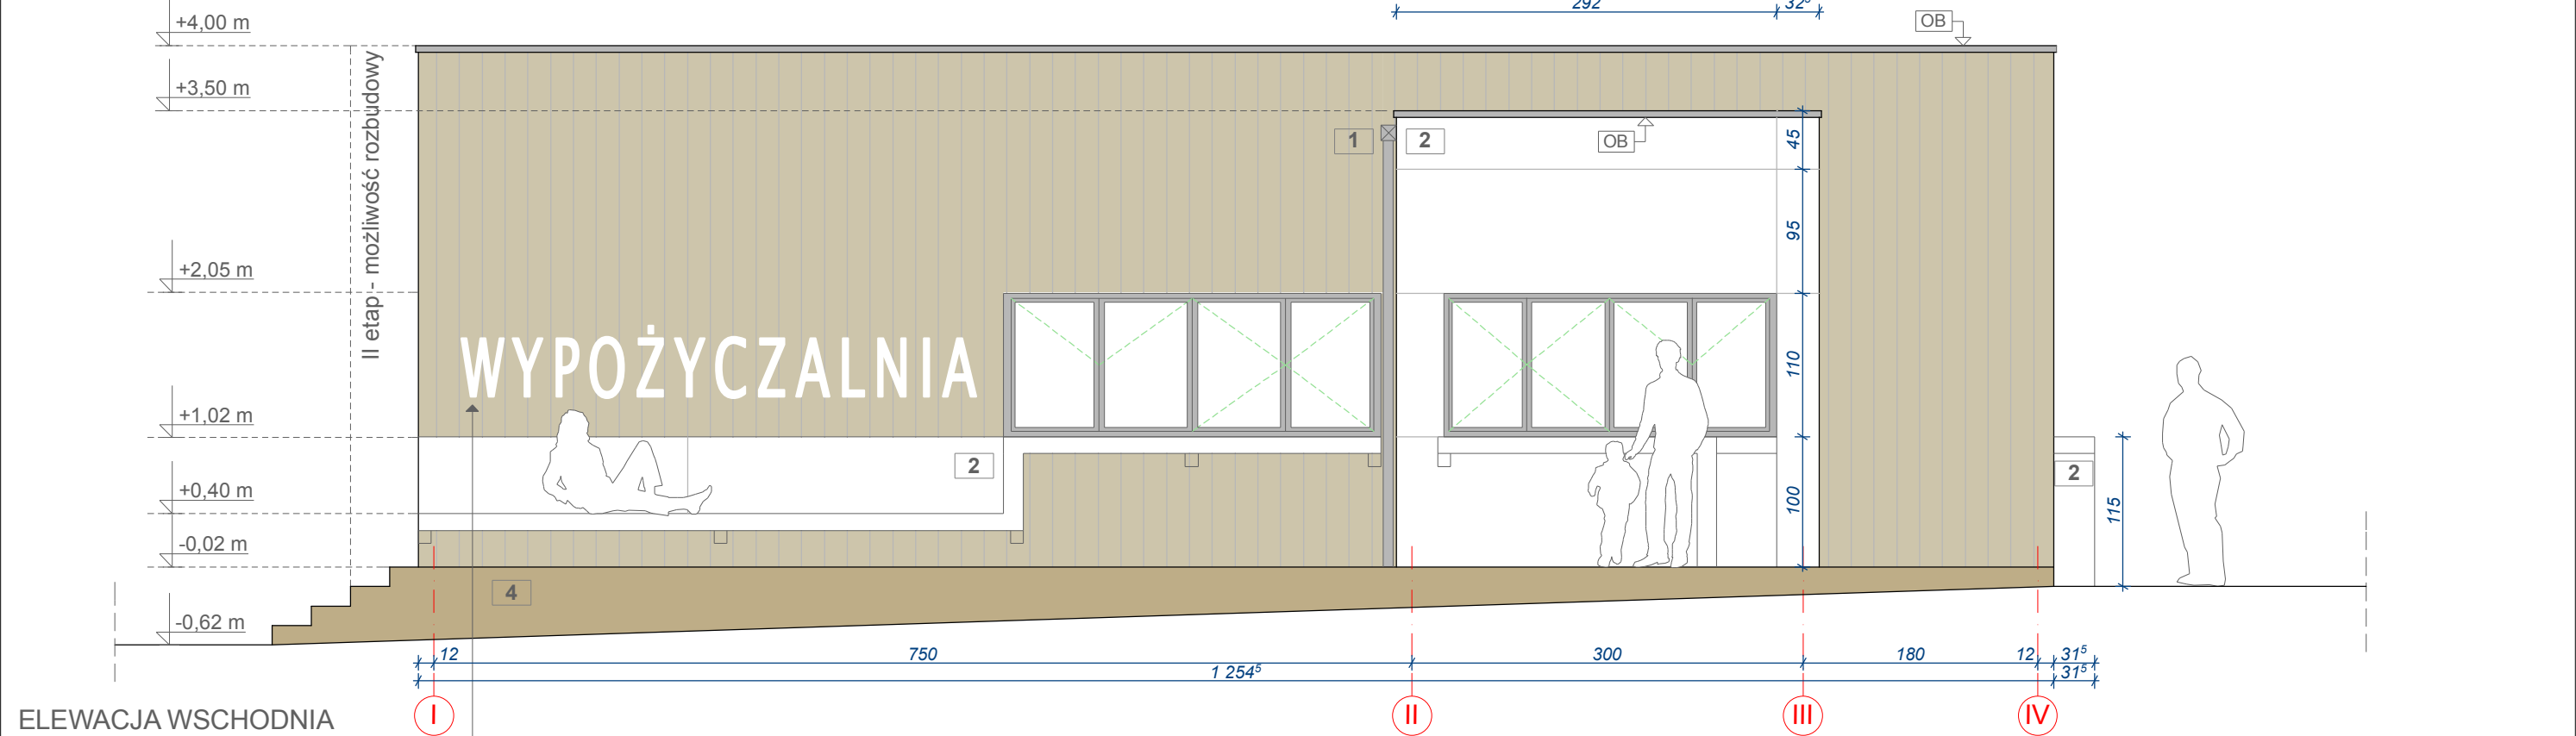

ELEWACJA WSCHODNIA

Litery na elewacji z dibondu, montowane na profilach dystansowych, dystans wynosi 5 cm.  
 - czcionka: Lucida Sans Unicode,  
 - wysokość litery: 45 cm  
 - współczynnik szerokości: 60 %

LEGENDA OZNACZEŃ:

- 1** - deska elewacyjna, kolor beżowo-szary drewno: ref. OKUME  
[Naturalna trwałość wobec termitów: klasa D  
 Naturalna trwałość na owady: klasa D]
- 2** - homogeniczny laminat elewacyjny  
(np. FORMICA exterior, kolekcja Colors: K2010)
- 3** - homogeniczny laminat elewacyjny  
(np. FORMICA exterior, kolekcja Colors: F4155)

- 4** - deska tarasowa - przedstawić próbkę do akceptacji projektanta w nadzorze autorskim
- 5** - okna i drzwi lakierowane w kolorze RAL 7038
- OB** - obróbka blacharska w kolorze RAL 7038

AKPB ARCHITEKCI PIOTR BARTOSIK	60-566 Poznań, ul. Szamotulska 82/8 tel. (61) 8417 593, e-mail: akpb@architekci.pl
INWESTOR: URZĄD GMINY CZERWONAK	ul. Źródłana 39 62-004 CZERWONAK
Zespół wejściowy Kąpieliska "AKWEN TROPICANA" i zbiornik bezodpływowy na nieczystości ciekłe ul. Plaźowa, 62-005 Owińska (gmina Czerwonak)	
FAZA PROJEKTU: <b>PROJEKT BUDOWLANO-WYKONAWCZY</b>	
Pawilon wypożyczalni - ELEWACJE - WSCHODNIA I ZACHODNIA	
PROJEKTANCI: mgr inż. arch. Piotr Bartosik, upr. arch. 7131/124/P/2001, WP-0016 mgr inż. arch. Agnieszka Sadecka	SKALA: <b>1 : 50</b>
POZNAŃ sierpień 2011	
<b>A6</b>	