




ELEWACJA PÓŁNOCNA

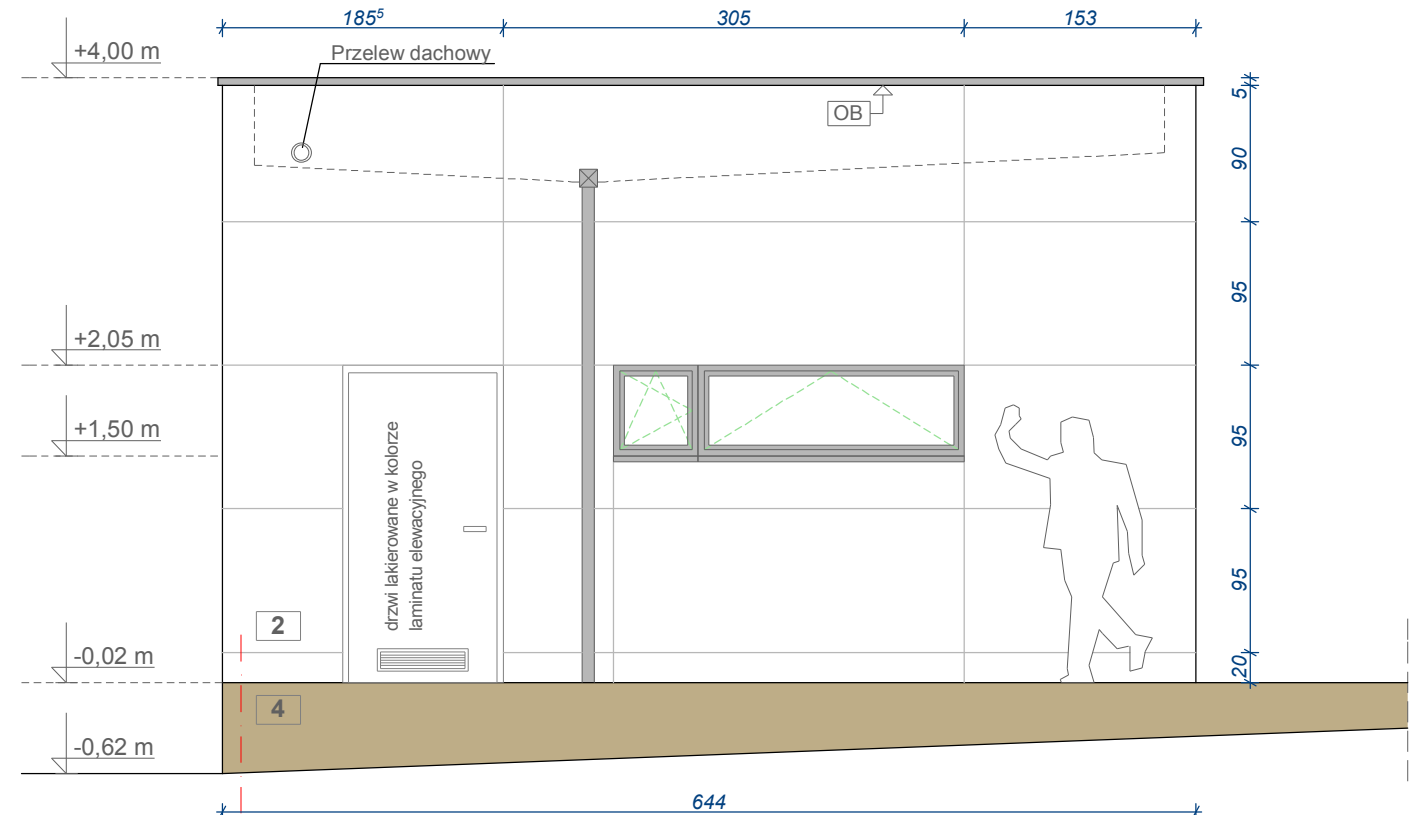

ELEWACJA WSCHODNIA

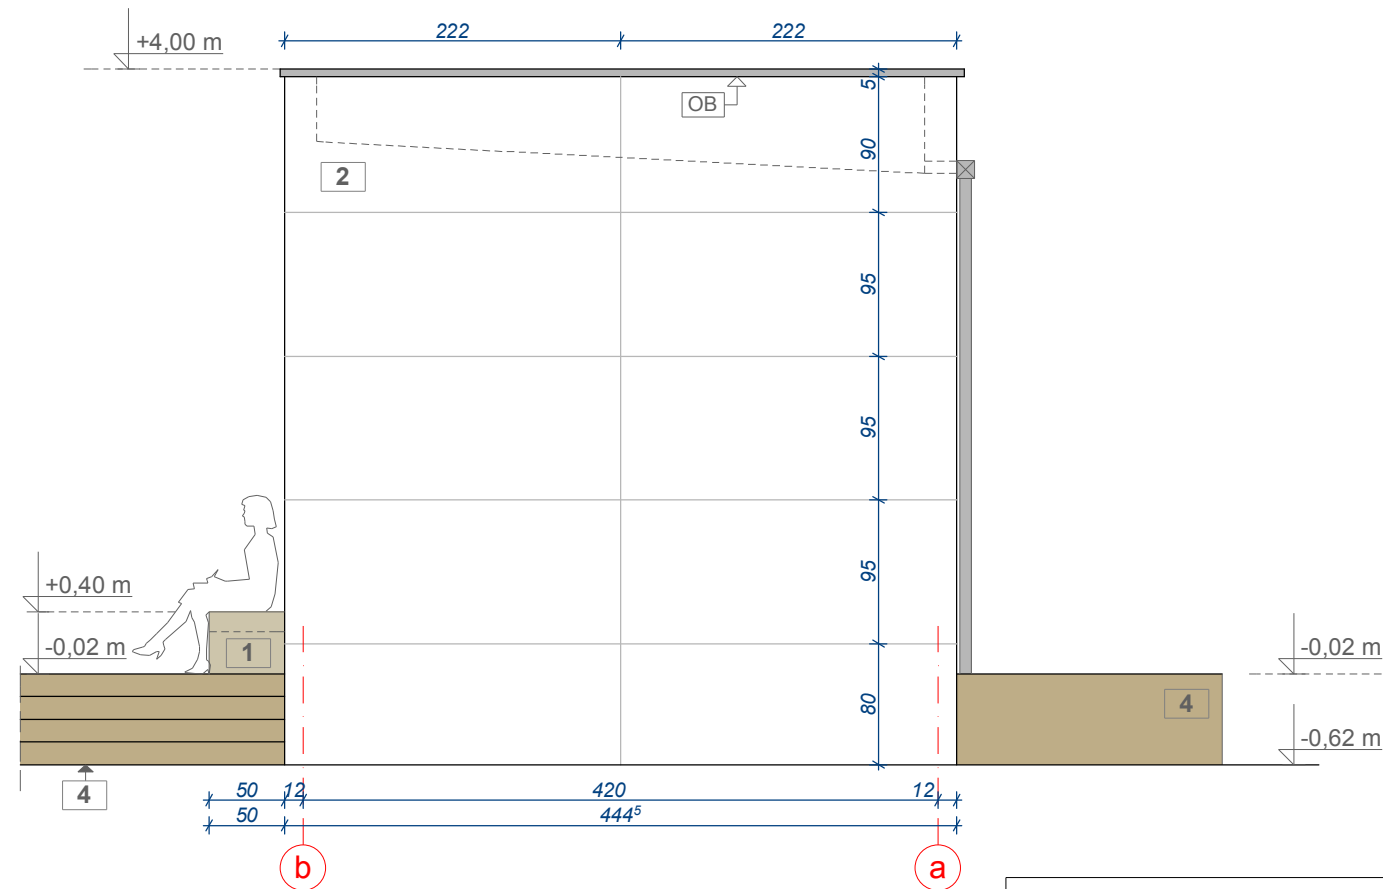

ELEWACJA POŁUDNIOWA

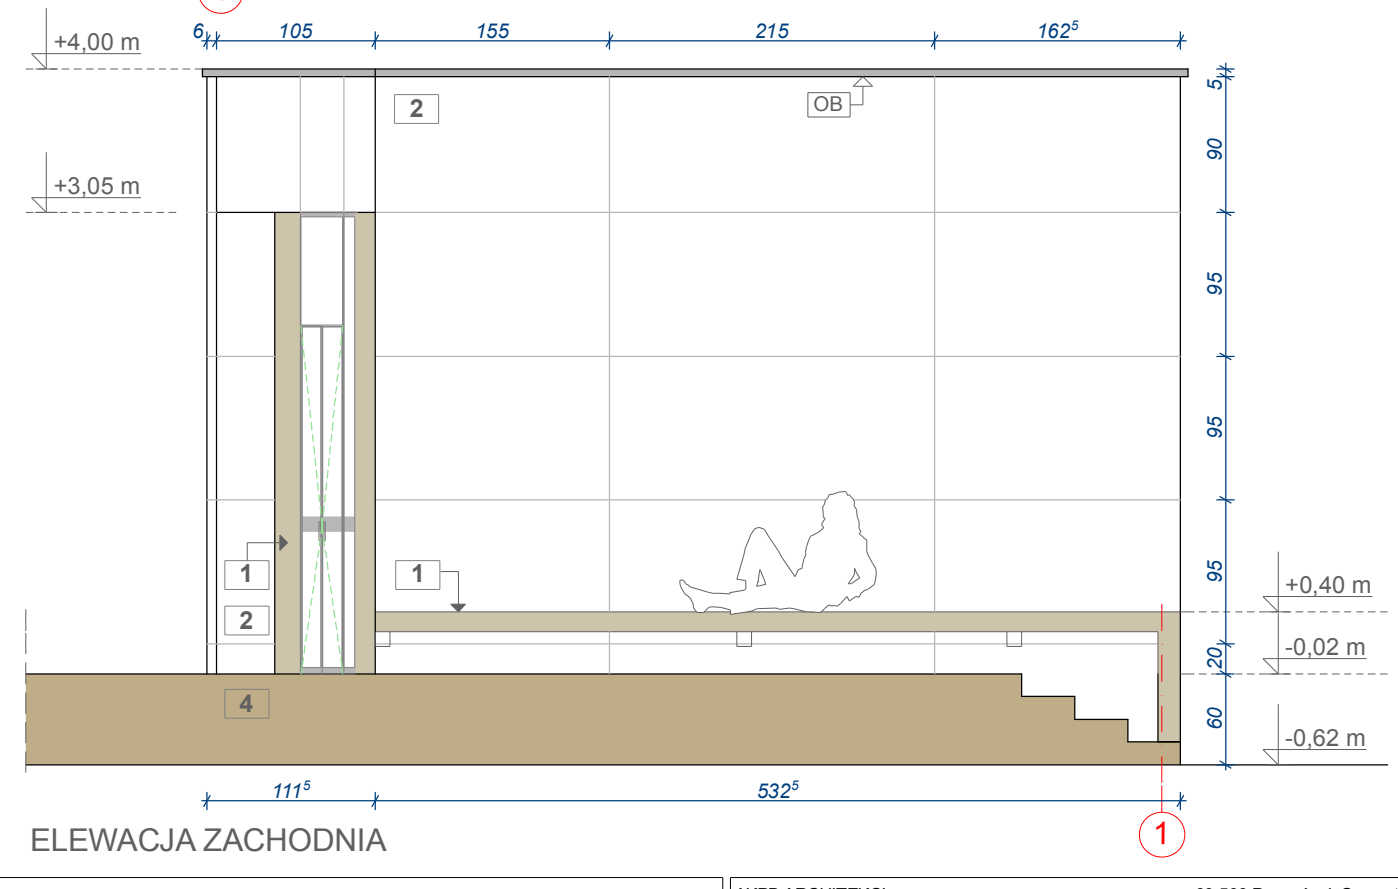

ELEWACJA ZACHODNIA

LEGENDA OZNACZEŃ:

- | | | | | | |
|----------|--|---|-----------|--|--------------------------------------------------------------------------------------|
| 1 | | - deska elewacyjna, kolor beżowo-szary drewno: ref. OKUME
[Naturalna trwałość wobec termitów: klasa D
Naturalna trwałość na owady: klasa D] | 4 | | - deska tarasowa - przedstawić próbkę do akceptacji projektanta w nadzorze autorskim |
| 2 | | - homogeniczny laminat elewacyjny (np. FORMICA exterior, kolekcja Colors: K2010) | 5 | | - okna i drzwi lakierowane w kolorze RAL 7038 |
| 3 | | - homogeniczny laminat elewacyjny (np. FORMICA exterior, kolekcja Colors: F4155) | OB | | - obróbka blacharska w kolorze RAL 7038 |

AKPB ARCHITEKCI PIOTR BARTOSIK	60-566 Poznań, ul. Szamotulska 82/8 tel. (61) 8417 593, e-mail: akpb@architekci.pl
INWESTOR: URZĄD GMINY CZERWONAK	ul. Źródłana 39 62-004 CZERWONAK
Zespół wejściowy Kąpieliska "AKWEN TROPICANA" i zbiornik bezodpływowy na nieczystości ciekłe ul. Plażowa, 62-005 Owińska (gmina Czerwonak)	
FAZA PROJEKTU: PROJEKT BUDOWLANO-WYKONAWCZY	
Pawilon szatni - ELEWACJE	
PROJEKTANCI: mgr inż. arch. Piotr Bartosik, upr. arch. 7131/124/P/2001, WP-0016 mgr inż. arch. Agnieszka Sadecka	SKALA: 1 : 50
POZNAŃ sierpień 2011	
A7	