

powierzchnia zabudowy
z nadwieszona ramą - 262 m²


STROP PIWNICY
DO WYBURZENIA

11,11 m²

ściana zewnętrzna - ocieplona +15 cm styropianu
+ pakiet tynku cienkowarstwowego, mineralnego
+ farba typu Nanopor

druga elewacja
rama nadwieszona - stalowa z elementami wypełnienia

UWAGA! LOKALIZACJĘ UMIESZCZENIA PODŚWIETLANEJ GABLOTY
- UZGODNIĆ Z INWESTOREM

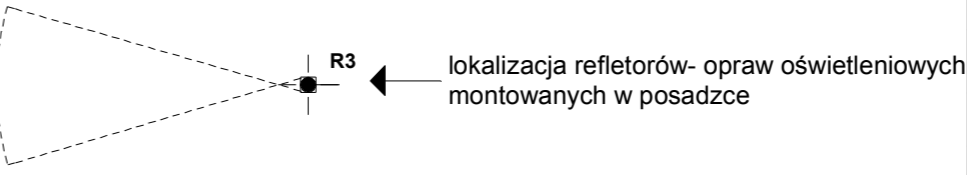

AKPB ARCHITEKCI PIOTR BARTOSIK INWESTOR: URZĄD GMINY CZERWONAK		60-566 Poznań, ul. Szamotulska 82/8 tel. (61) 8417 593, e-mail: akpb@architekci.pl ul. Źródłana 39 62-004 CZERWONAK
PROJEKT ROZBUDOWY budynek domu kultury "SOKÓŁ" Czerwonak, ul. Gdyńska 47, działka nr 9/1		
FAZA PROJEKTU:	PROJEKT BUDOWLANY	SKALA: 1 : 75
PROJEKTANCI:	mgr inż. arch. Piotr Bartosik, upr. arch. 7131/124/P/2001, WP-0016 mgr inż. arch. Ewa Wolna	A7
SPRAWDZIŁ:	mgr inż. arch. Magdalena Rostecka, upr. arch. 7131/46/P/2000, WP-0185	
POZNAŃ MAJ 2013		