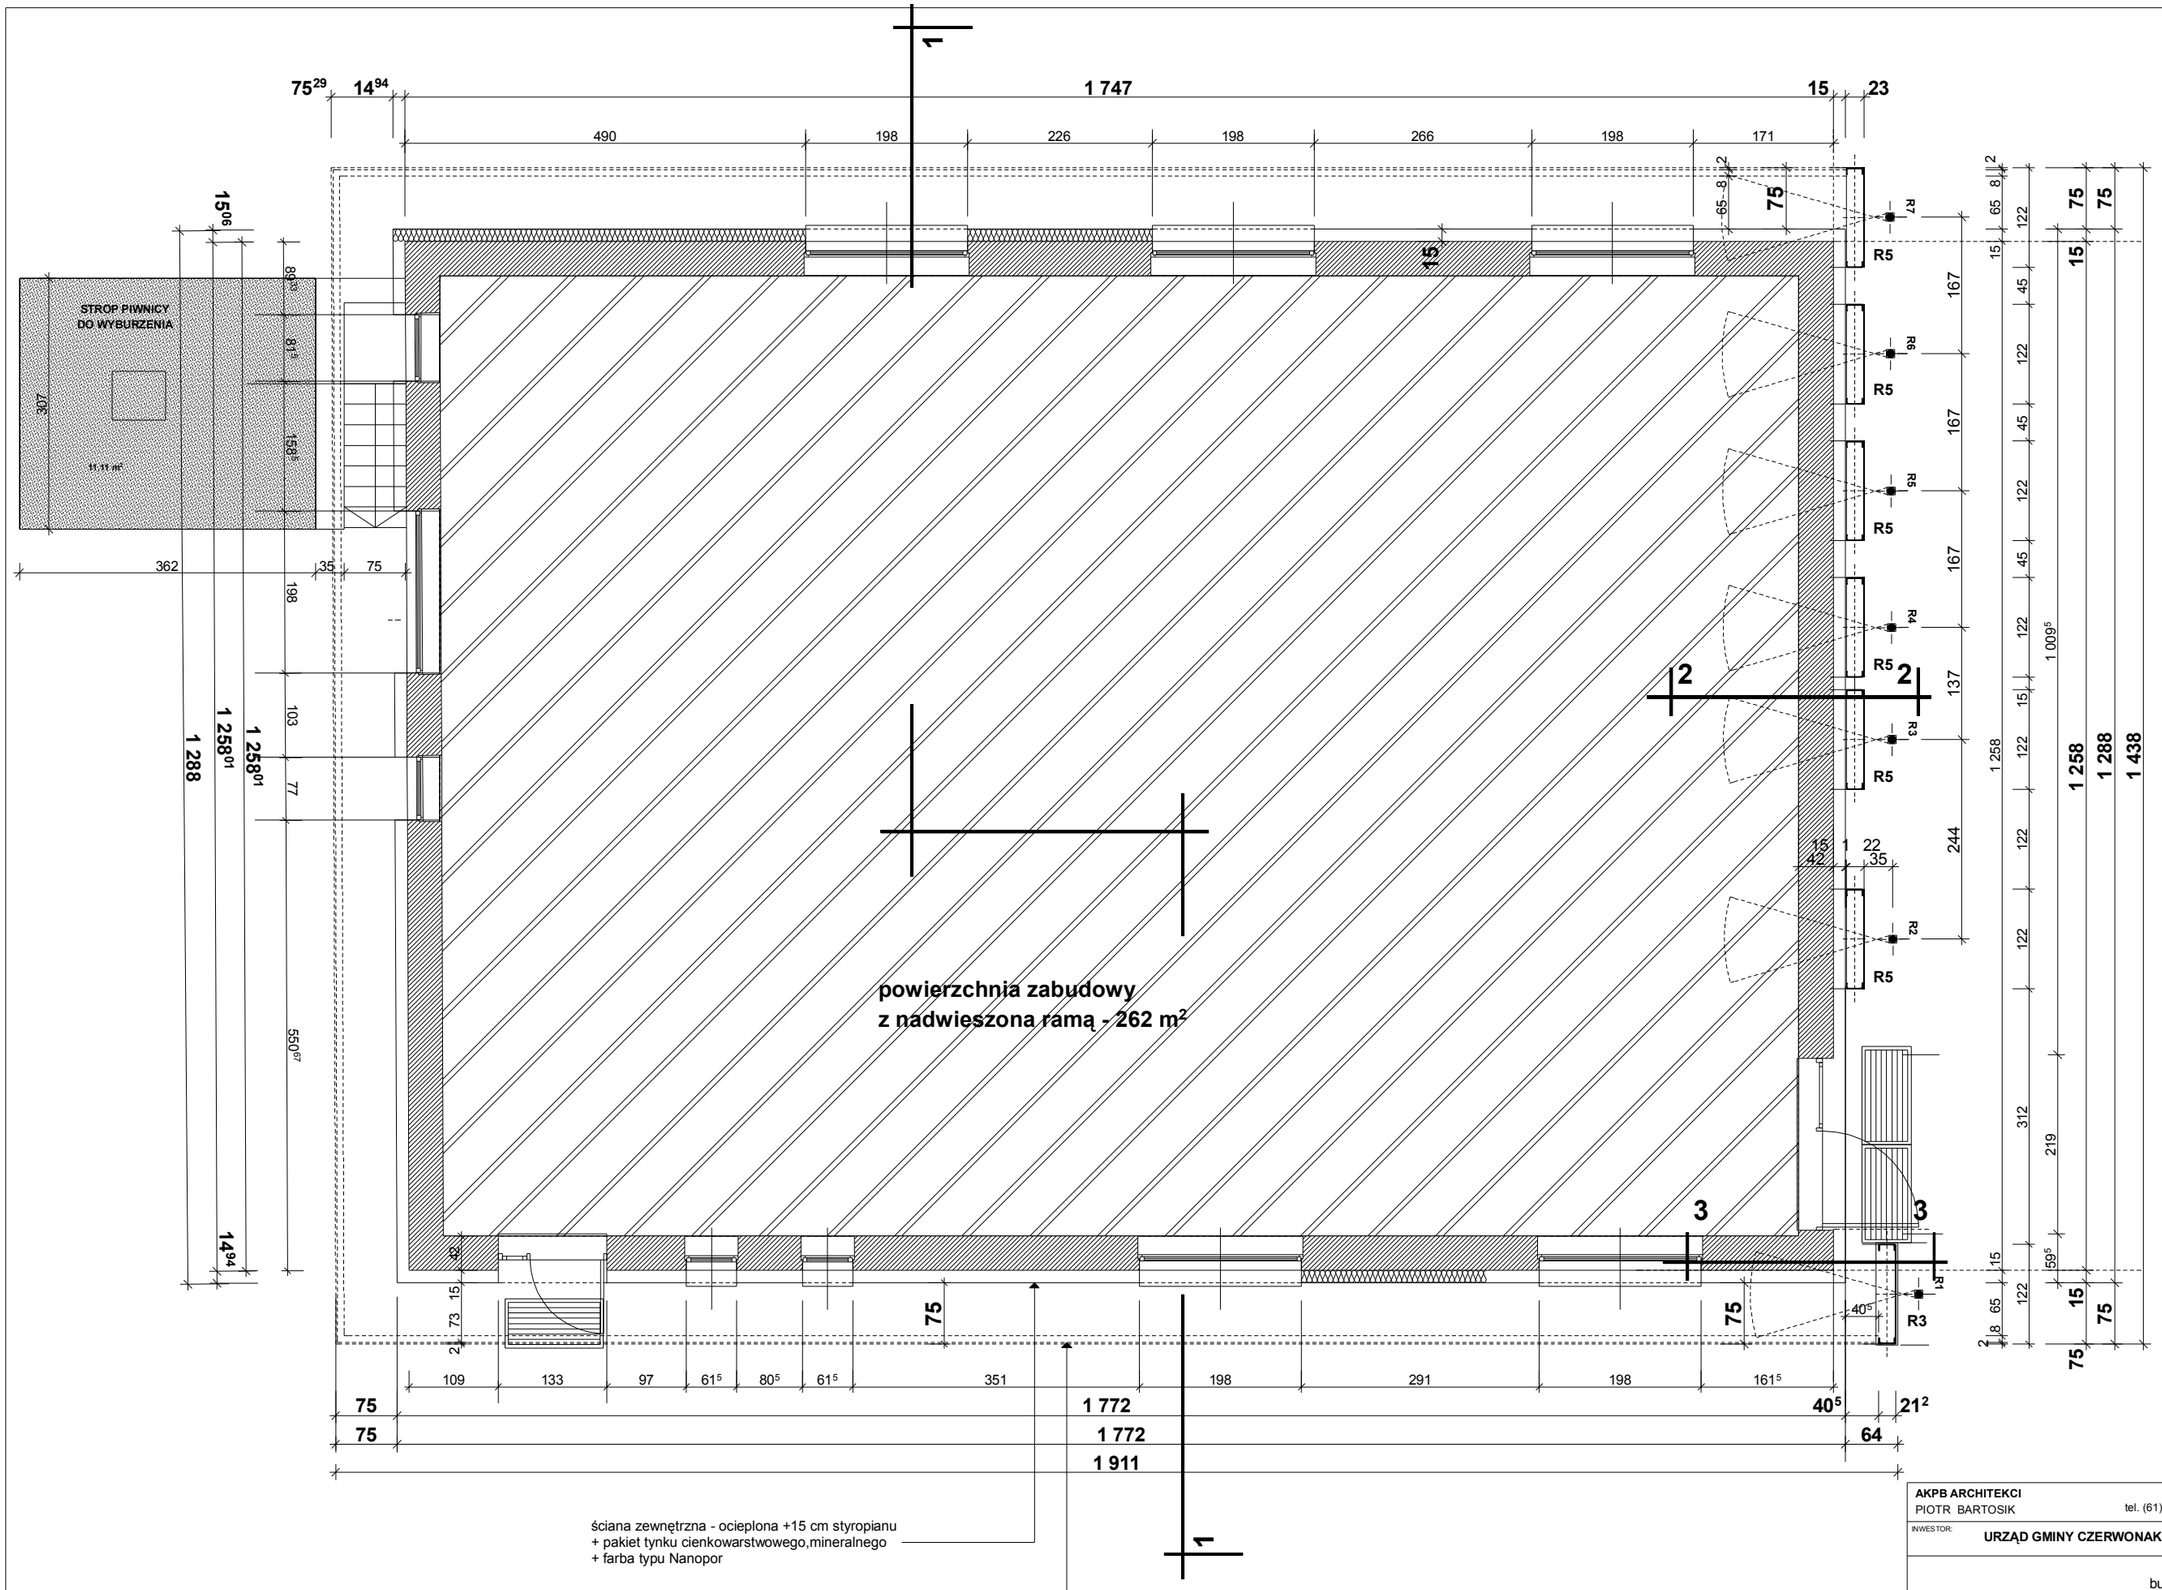

AKPB ARCHITEKCI PIOTR BARTOSIK	60-566 Poznań, ul. Szamotulska 82/8 tel. (61) 8417 593, e-mail: akpb@architekci.pl
INWESTOR: **URZĄD GMINY CZERWONAK**	ul. Źródlana 39 62-004 CZERWONAK
PROJEKT ROZBUDOWY budynek domu kultury **"SOKÓŁ"** Czerwonak, ul. Gdyńska 47, działka nr 9/1	
FAZA PROJEKTU: **PROJEKT BUDOWLANY**	
RZUT PARTERU	SKALA: **1 : 75**
PROJEKTANCI: mgr inż. arch. Piotr Bartosik, upr. arch. 7131/124/P/2001, WP-0016 mgr inż. arch. Ewa Wolna	**A7**
SPRAWDZIŁ.: mgr inż. arch. Magdalena Rostecka, upr. arch. 7131/46/P/2000, WP-0185	
POZNAŃ MAJ 2013	