


użyte w projekcie nazwy to typy materiałów REFERENCYJNE, określające parametry produktu

TYNKI MINERALNE, mineralna farba (na bazie szkła wodnego-silikatu) modyfikowana nanocząsteczkami do zastosowania na zewnątrz budynków	B1) BLACHA PERFOROWANA blacha stalowa lakierowana RAL 7044, parapety zewnętrzne, obróbki blacharskie ramy konstrukcyjne, elewacyjne - stal ocynkowana drzwi - ślusarka aluminiowa kolorze RAL 3001 gr 15 grubość ocieplenia ścian
T1) TYNKI MINERALNE + farba j.w. kolor : 0435 wg wzornika Baumit Life lub równoważny	K5) PŁYTY ELEWACYJNE włókno-cementowe kolor : ONYX GSO 7090 wg wzornika SWISSPEARL CARAT SL lub równoważny
T2) TYNKI MINERALNE + farba j.w. kolor : 0438 wg wzornika Baumit Life lub równoważny	
T3) TYNKI MINERALNE + farba j.w. kolor : 0434 wg wzornika Baumit Life lub równoważny	
T4) TYNK MOZAIKOWY (kamyczkowy) kolor : 64 wg wzornika Baumit Life lub równoważny	

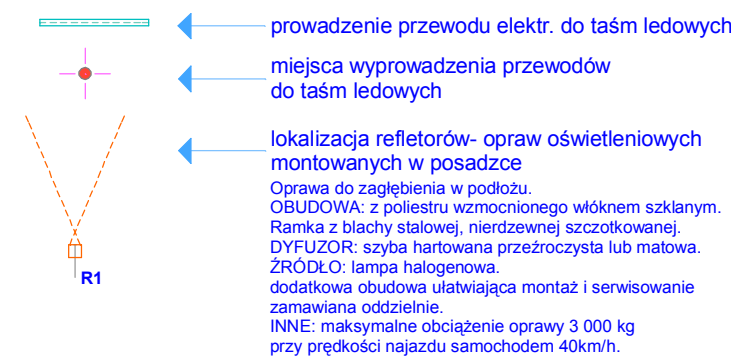

AKPB ARCHITEKCI PIOTR BARTOSIK	60-566 Poznań, ul. Szamotulska 82/8 tel. (61) 8417 593, e-mail: akpb@architekci.pl
INWESTOR: URZĄD GMINY CZERWONAK	ul. Źródłana 39 62-004 CZERWONAK
PROJEKT ROZBUDOWY budynku domu kultury "SOKÓŁ" Czerwonak, ul. Gdyńska 47, działka nr 9/1	
FAZA PROJEKTU: PROJEKT WYKONAWCZY	SKALA: 1 : 60
PROJEKTANCI: mgr inż. arch. Piotr Bartosiak, upr. arch. 7131/124/P/2001, WP-0016 mgr inż. arch. Ewa Wolna	A9
SPRAWDZIŁ: mgr inż. arch. Magdalena Rostecka, upr. arch. 7131/46/P/2000, WP-0185	
POZNAŃ czerwiec 2013	