


A-A

WYMIARY BLOKÓW OPOROWYCH  
GRUNTY SUCHE I WILGOTNE

lp	Średnica nominalna	A	B	Ciężnienie próbne 1,0+1,5 MPa		
		mm	mm	h mm	L mm	b mm
1	150/150	350	300	350	800	400

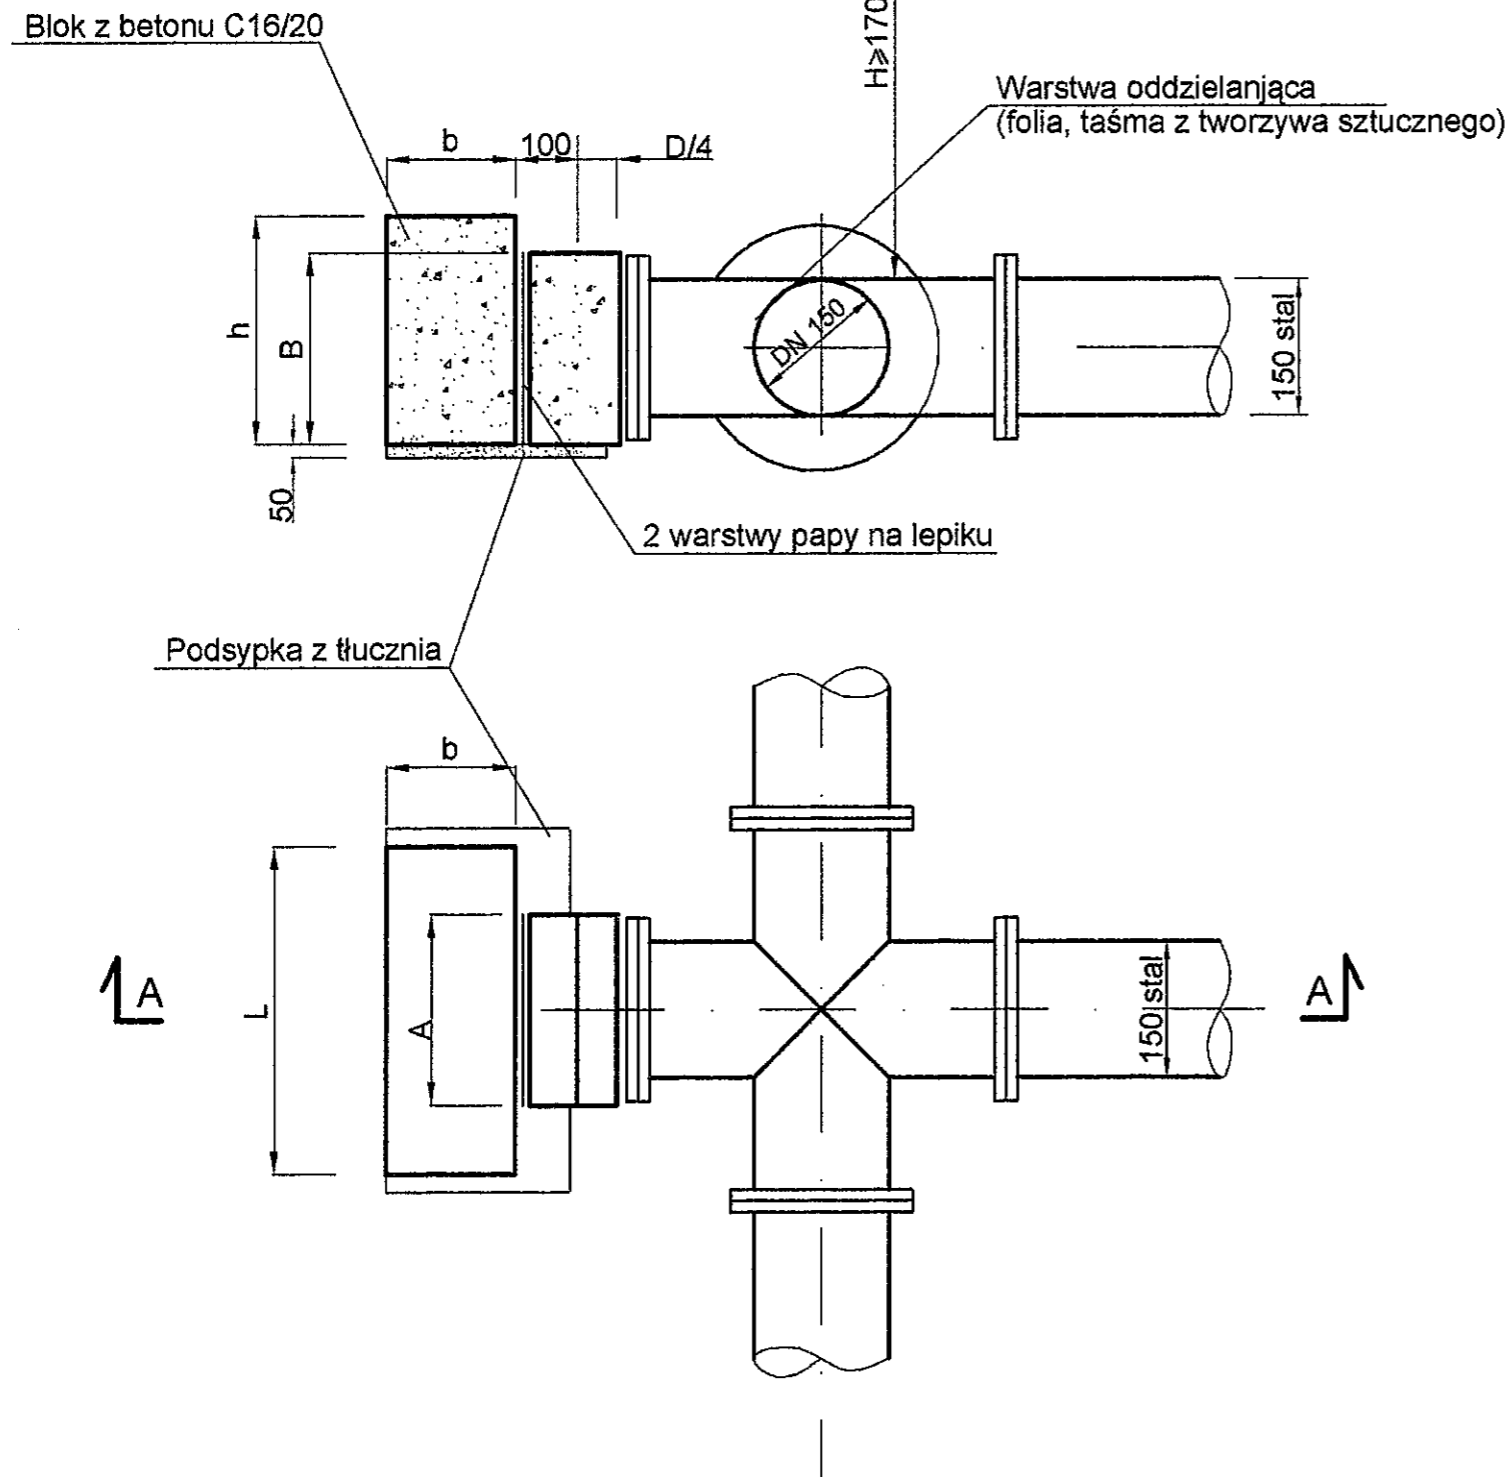

UWAGA:

1. Zaplecze bloków w wykopie do nienaruszonego gruntu wypełnić żwirem stabilizowanym cementem
2. Blok zabezpieczyć przed korozją powłoką bitumiczną

AKPB ARCHITEKCI PIOTR BARTOSIK	61-699 POZNAŃ, WłchroweWzgórze36/70 tel.(61)8206950, e-mail:akpb@architekci.pl
INWESTOR:	URZĄD GMINY CZERWONAK ul. Źródłana 39, 62-004 CZERWONAK
Projekt parkingu i terenów rekreacyjnych w Koziegłowach działki nr 106/5, 106/7, obręb Koziegłowy, ark. 13	
FAZA PROJEKTU	PROJEKT WYKONAWCZY
PRZYŁĄCZE WODOCIĄGOWE BLOK OPOROWY	
PROJEKTANT:	mgr inż. Jerzy Kaczkowski upr.bud. 142/Pw/93
P O Z N A Ń      maj 2009	
SKALA:	5