Zestawienie powierzchni: ulica Działkowa 2	
Chodniki i dojścia do budynków-	167 m²
Jezdnie i parkingi-	524 m²
SUMA	691 m²

Zestawienie powierzchni: ulica Źródlana 39	
Chodniki i dojścia do budynków-	611 m²
Jezdnie i parkingi-	1190 m²
SUMA	1801 m²

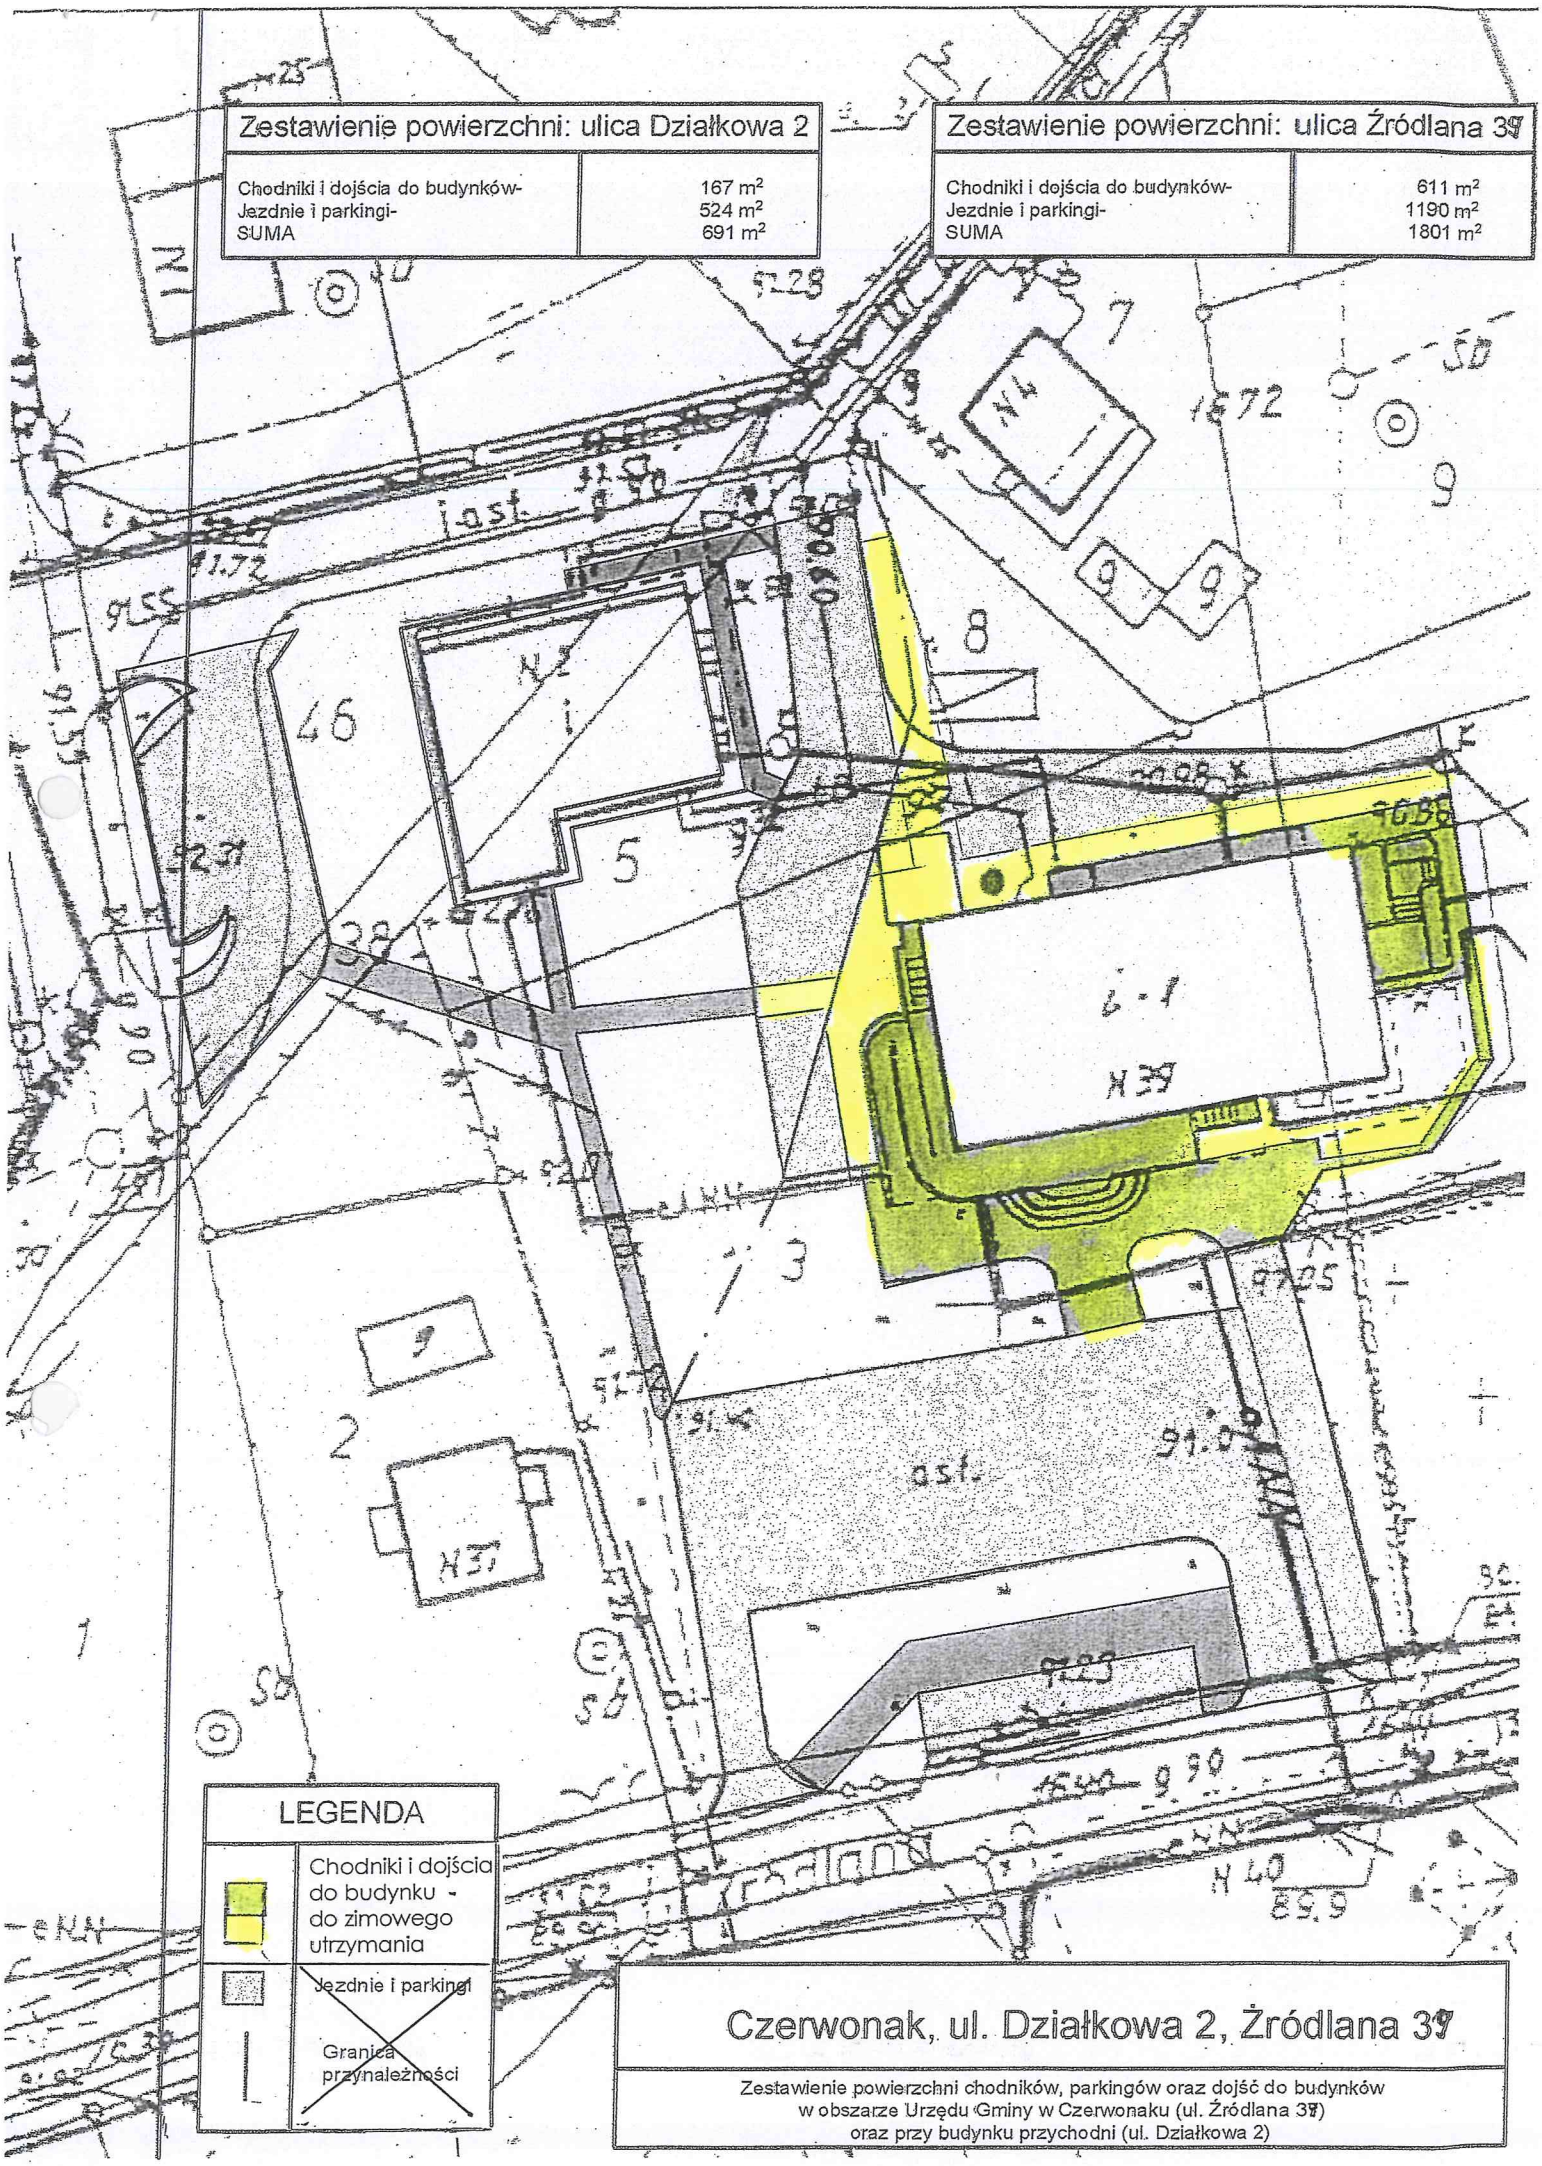

Czerwonak, ul. Działkowa 2, Źródlana 39

Zestawienie powierzchni chodników, parkingów oraz dojść do budynków w obszarze Urzędu Gminy w Czerwonaku (ul. Źródlana 39) oraz przy budynku przychodni (ul. Działkowa 2)