


MAPA ZASADNICZA

Skala 1: 500 (przez powiększenie)

CZERWONAK
PLAC ZIELONY 3

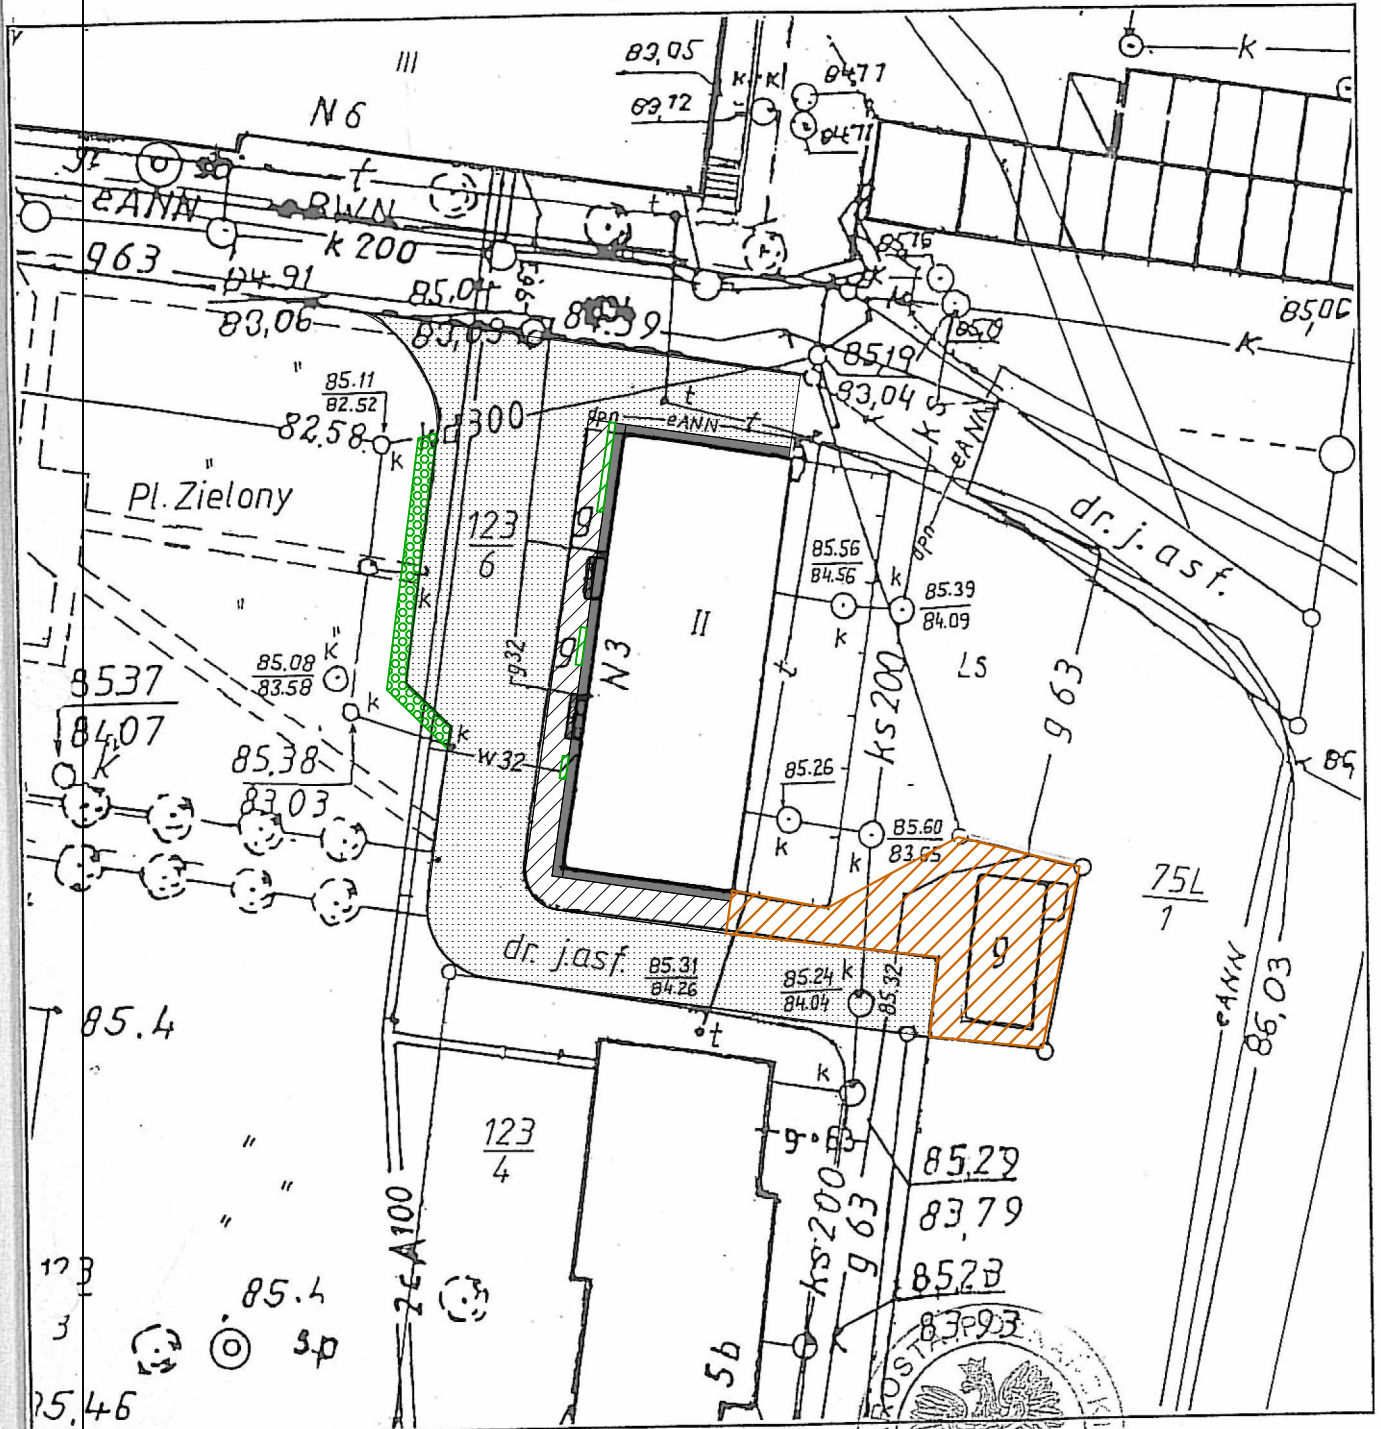

109-20/2000.....
 ództwo: wielkopolskie....
 Czerwonak.....
 Miekówko.....
 1..... Sekcja: N2E1:64.65
 123/6.....
 cz.: 105320.....
 2: 11523.....
 iel: Gmina Czerwonak.....

Wykonawca:

Reprodukcja wzbroniona

Min. G.P.I.B.
Nr 15026

MACIEJ MADRY
 GEODETA UPRAWNIONY
 Potasze, ul. Lipowa 27
 62-005 Owlińska, tel. 8126-843
 REGON 620432946



STAROSTA POZNAŃSKI
 Powiatowy Ośrodek Dokumentacji
 Geodezyjnej i Kartograficznej w Poznaniu
 W obszarze oznaczonym linią..... dokonano
 (imię i nazwisko).....

Czerwonak, Plac Zielony 3

SKALA 1:500

Zestawienie powierzchni terenów oraz budynków komunalnych i socjalnych
 na terenie gminy Czerwonak

Nie
nie
podziemnych które nie były zgłoszone do
Inwentaryzacji lub o których brak jest

Wywiadu prac geodezyjnych
Poznań, dnia 7.05.2001.....
(imię i nazwisko).....