


V. PLAN SYTUACYJNY OBIEKTU

MAPA ZASADNICZA

Skala 1: 500 (przez powiększenie)

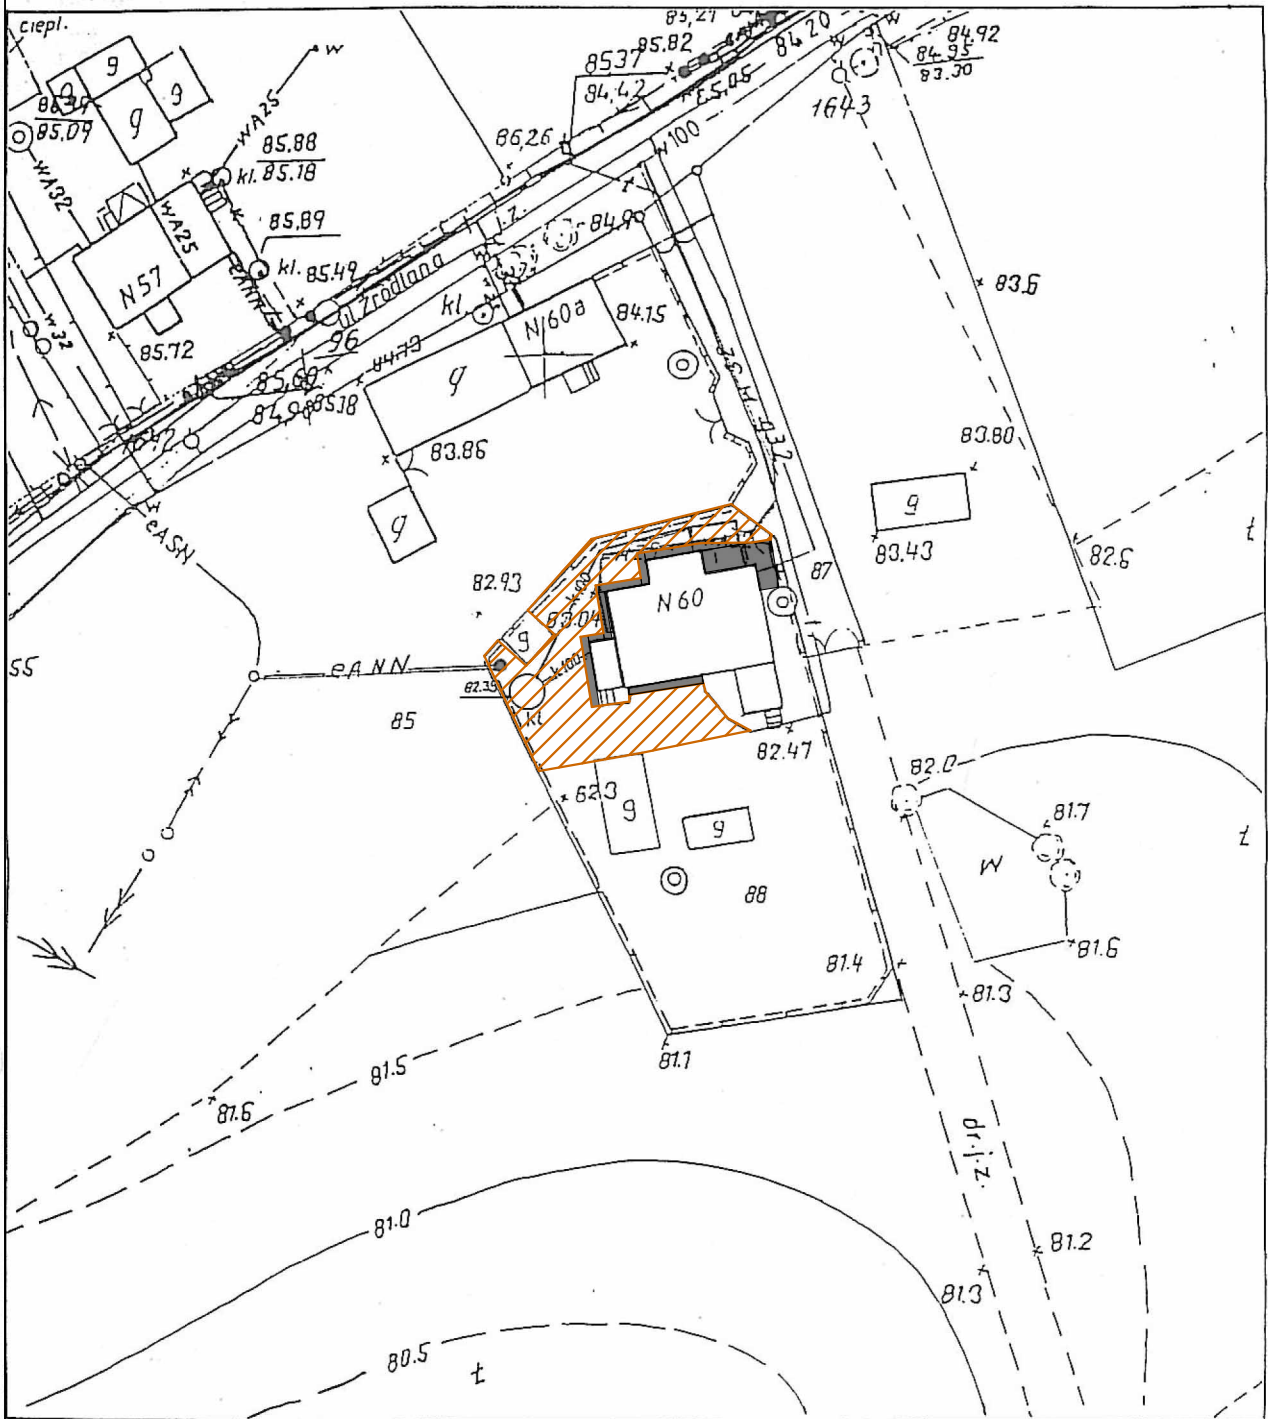

KERG 102-177/99
 Województwo: wielkopolskie
 Powiat: poznański
 Gmina: Czerwonak
 Obręb: Czerwonak
 Arkusz: 4 Sekcja: N2E1-85
 Działka: 88
 Ks. wiecz.: 108918
 Pow. m²: 1430
 Właściciel: Skarb Państwa
 Posiadacz samoistny: Gmina Czerwonak

Wykonawca:
 Reprodukcja wzbroniona

MACIEJ MADRY
 GEODETA UPRAWNIJONY
 Ptaszce, ul. Lipowa 7
 62-005 OYWL S KA
 REGON 620439946

STAROSTA POZNAŃSKI

POWIATOWY OŚRODEK DOKUMENTACJI
 GEODEZYJNEJ I KARTOGRAFICZNEJ
 W POZNANIU

Wydano do ewidencji w ośrodku w dniu 1998
 nr 51/14-5-32/98

Wszelkie trwałe obiekty budowlane podlegają
 wycofaniu przez jednostki wykonawstwa
 geodezyjnego (Ustawa z dnia 17.05.1989 r.
 Prawo geodezyjne i Kartograficzne
 Art. 27 ust. 2 pkt 2 Dzennik ustaw nr 20)

Stan aktualny na dzień 13.12.1999r.

Czerwonak, ul. Źródłana 60

SKALA 1:500

Zestawienie powierzchni terenów oraz budynków komunalnych i socjalnych
 na terenie gminy Czerwonak