


3. CZĘŚĆ RYSUNKOWA.

PROPOZYCJE LOKALIZACJI WIAT ROWEROWYCH
(OSTATECZNIE DO UZGODNIENIA Z INWESTOREM)

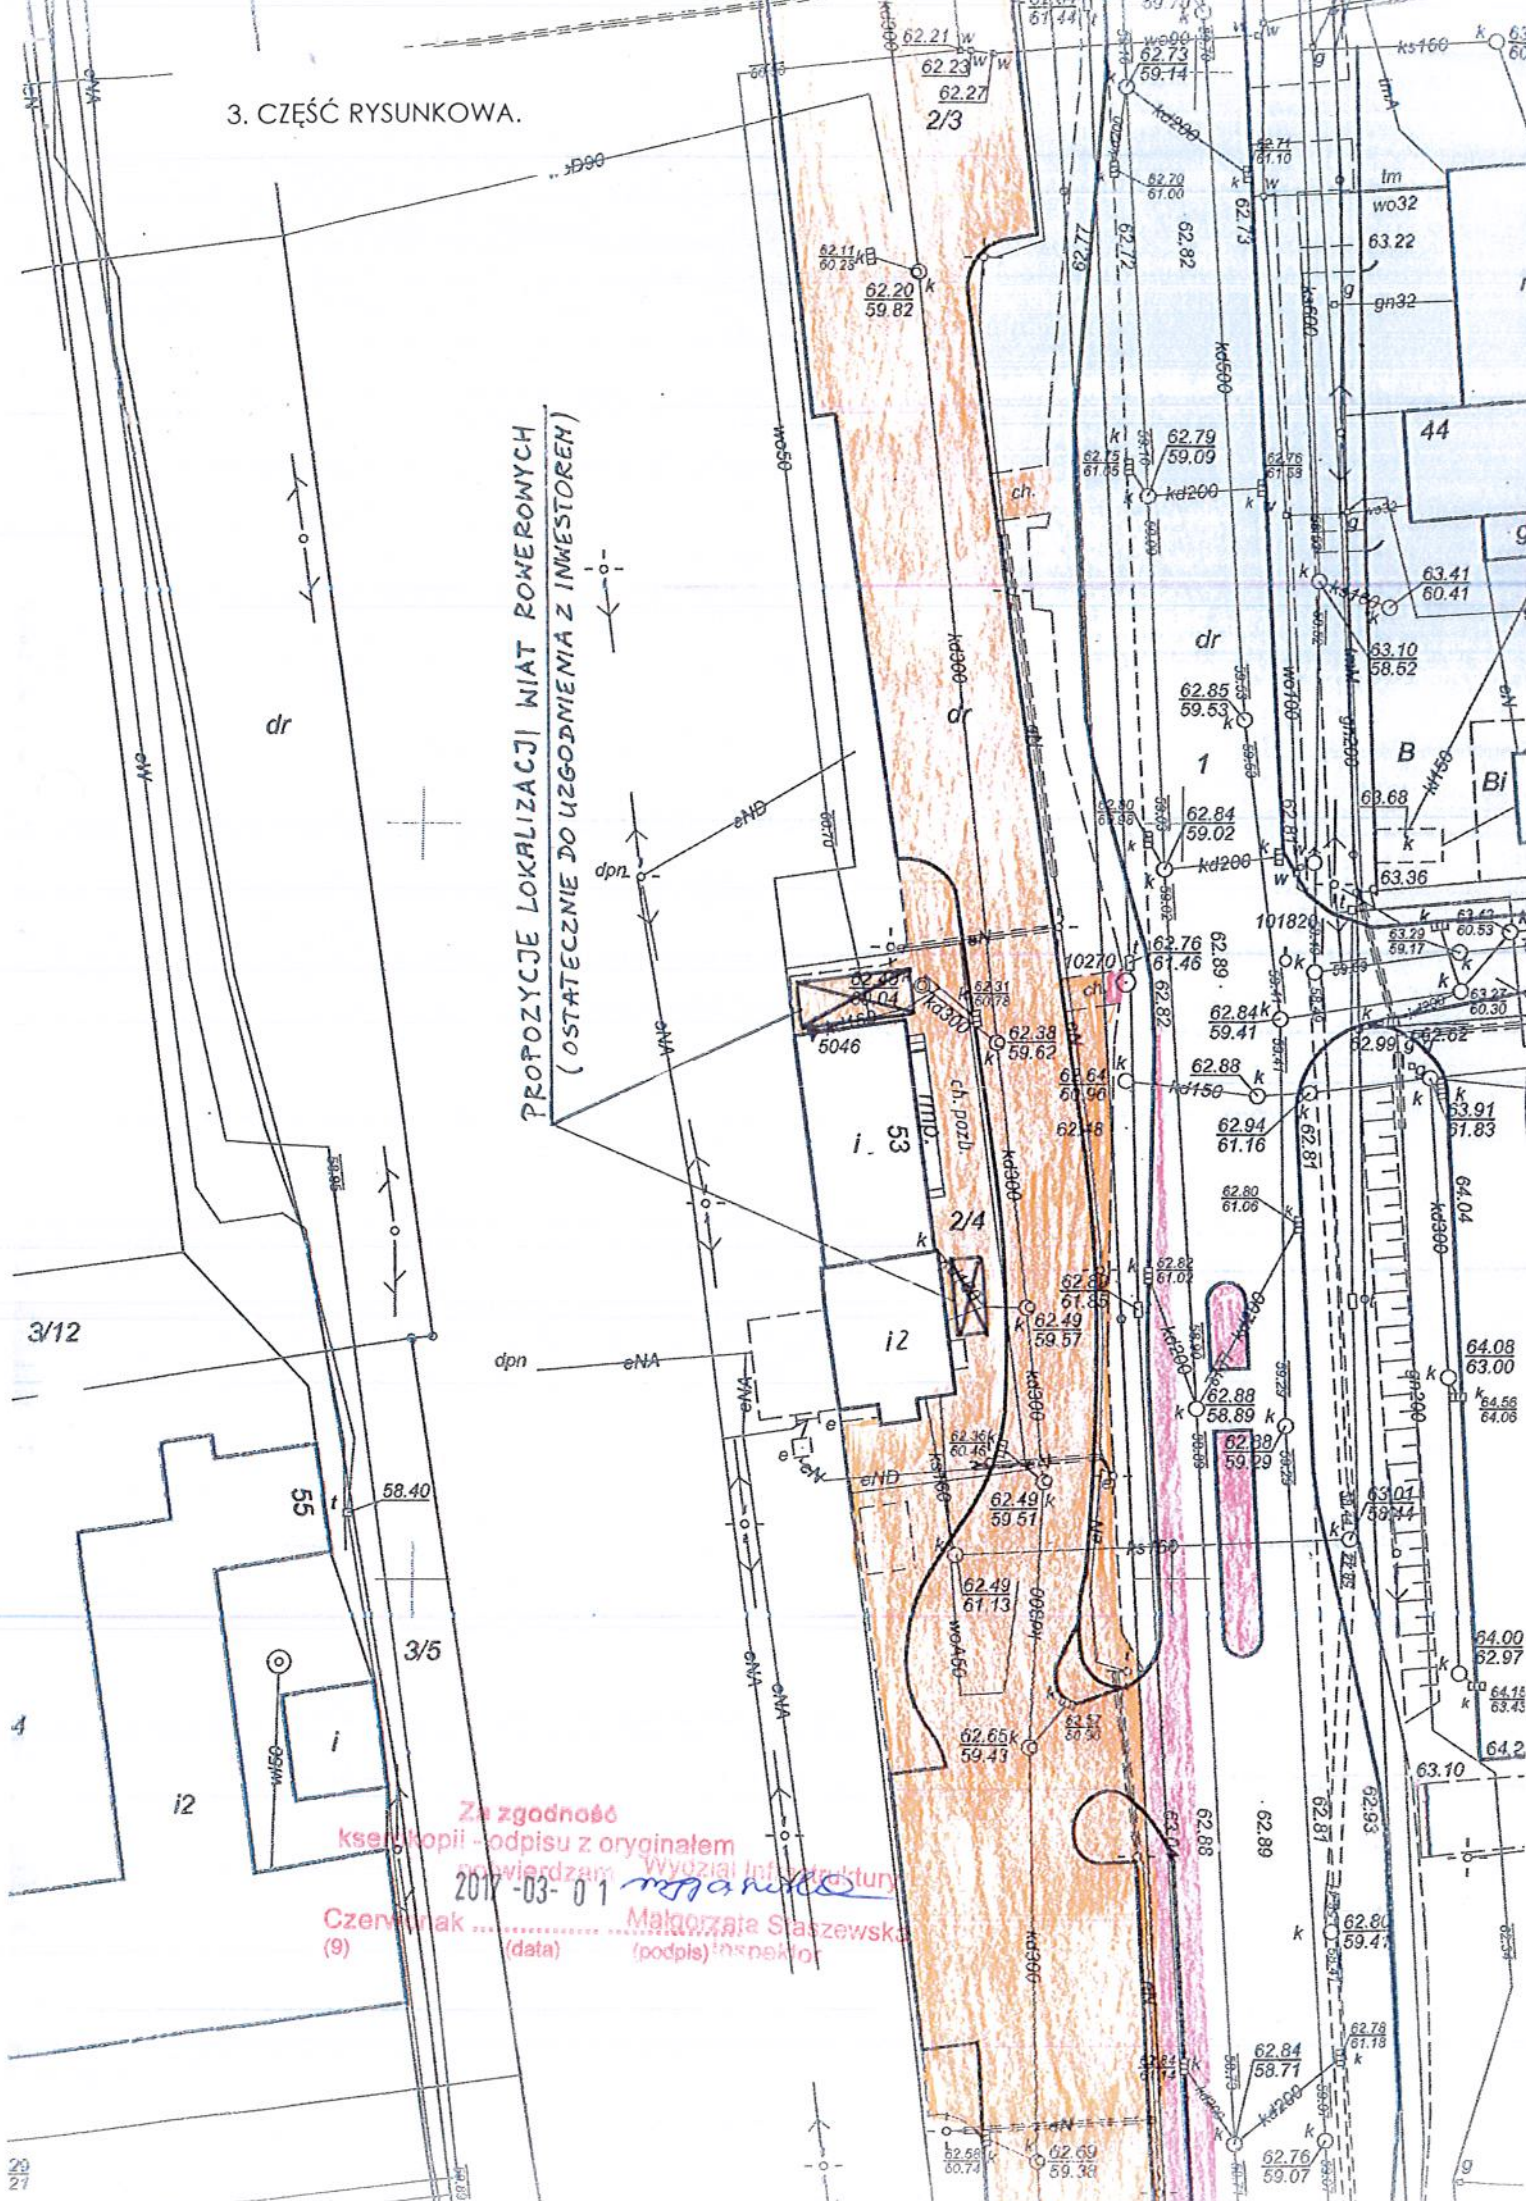

Za zgodność
kserokopii - podpisu z oryginałem
świadczym Wydział Inżynierii
2017-03-01 *M. Staszewska*
Czerwik (9) Małgorzata Staszewska
(data) (podpis) inspektor