TE+TO

IP 40

Pi = Ps = 40,0 kW

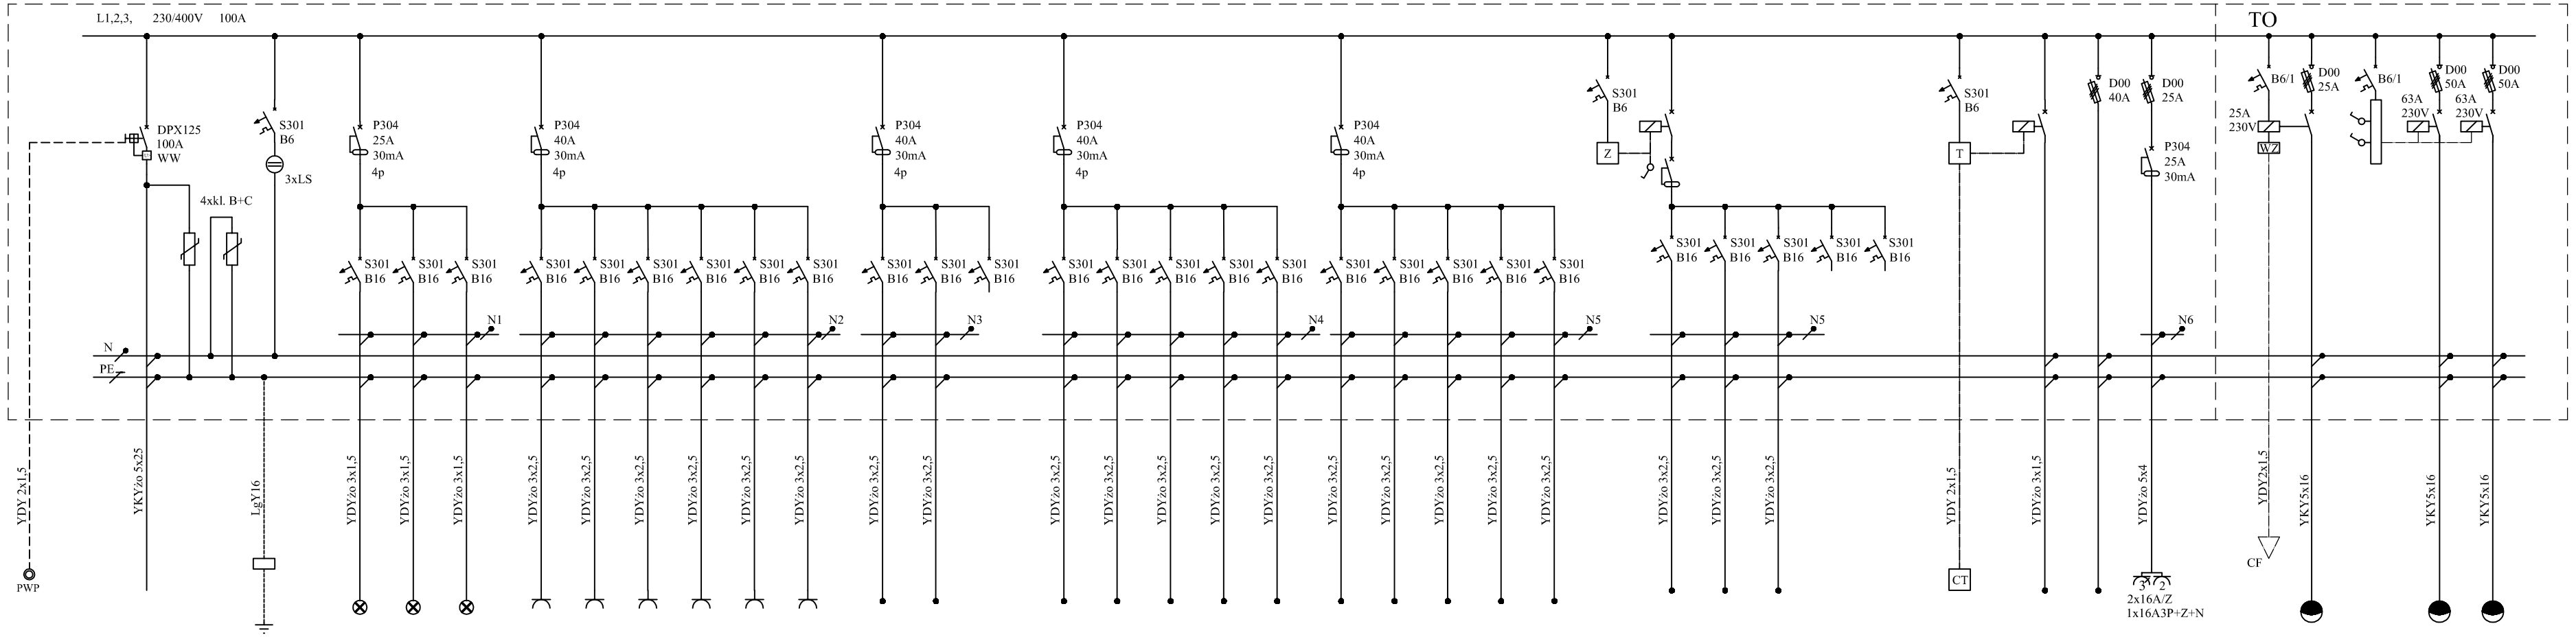

Moc [kW]				0,7	0,4	0,4	1,0	1,5	1,5	1,5	1,0	1,0	3,0	3,0		2,0	2,0	2,0	2,0	2,0	2,0	2,0	2,0	2,0	2,0	2,0		0,12	0,12	0,12					5,0				
Opis obwodu	zasilanie z ZKP 10/1	ochrona przeciwprzepięciowa	kontrola napięcia	oświetlenie	oświetlenie	oświetlenie	gniazda	gniazda	gniazda	gniazda	gniazda	gniazda	wypust terma	wypust terma	rezerwa	wypust grzejnik	wypust grzejnik	wypust grzejnik	wypust grzejnik	wypust grzejnik	wypust grzejnik	wypust grzejnik	wypust grzejnik	wypust grzejnik	wypust grzejnik	wypust grzejnik	zegar sterujący	wentylacja	wentylacja	wentylacja	rezerwa	rezerwa	czujnik temperatury	ogrzewany wpust rynnowy	fontanna	zestaw zasilający Z1	oświetlenie zewnętrzne	oświetlenie boiska do piłki nożnej	oświetlenie boiska do koszykówki
Nr obwodu				1	2	3	4	5	6	7	8	9	10	11	12	13	14	15	16	17	18	19	20	21	22	23	24	25	26	27	28	29	30	31	32	33	34	35

OCHRONA PRZECIWPORAŻENIOWA
ZGODNIE Z PN-IEC 60364
- samoczynne wyłączenie zasilania

AKPB ARCHITEKCI
PIOTR BARTOSIK
61-699 POZNAŃ,WichroweWzgórze36/70
tel.(61)8206950, e-mail:akpb@architekci.pl

INWESTOR: URZĄD GMINY CZERWONAK
ul. Źródlana 39
62-004 CZERWONAK

ZESPÓŁ BOISK SPORTOWYCH wraz z zapleczem sanitarnym
w ramach programu ORLIK 2012
KOZIEGŁOWY, gmina CZERWONAK
rejon ul. Św. Wojciecha, działka nr 30, sekcja : N1E1-15,16

FAZA PROJEKTU: PROJEKT WYKONAWCZY

Rozdzielnica TE - schemat strukturlany

PROJEKTANCI: mgr inż. Michał Mądrzak
upr.bud. 290/85/Pw

SKALA: -

SPRAWDZIŁ: inż. Waldemar Roj
upr.bud. GP II-630/129/76

P O Z N A Ń styczeń 2009

E4