



# ELEWACJA WEJŚCIOWA

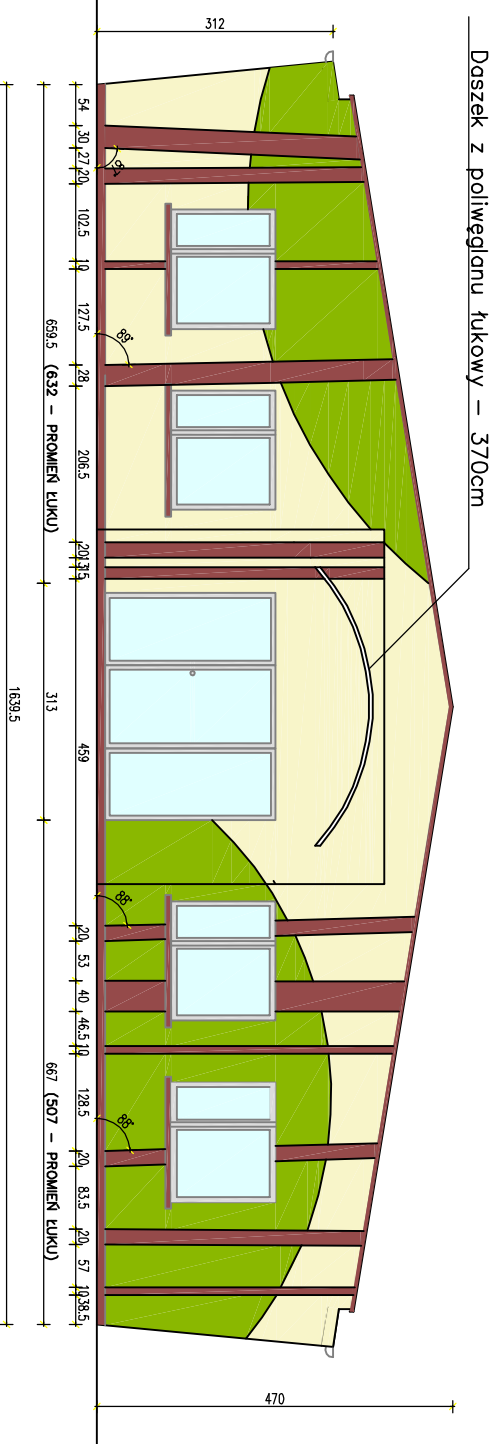

# ELEWACJA TYLNA

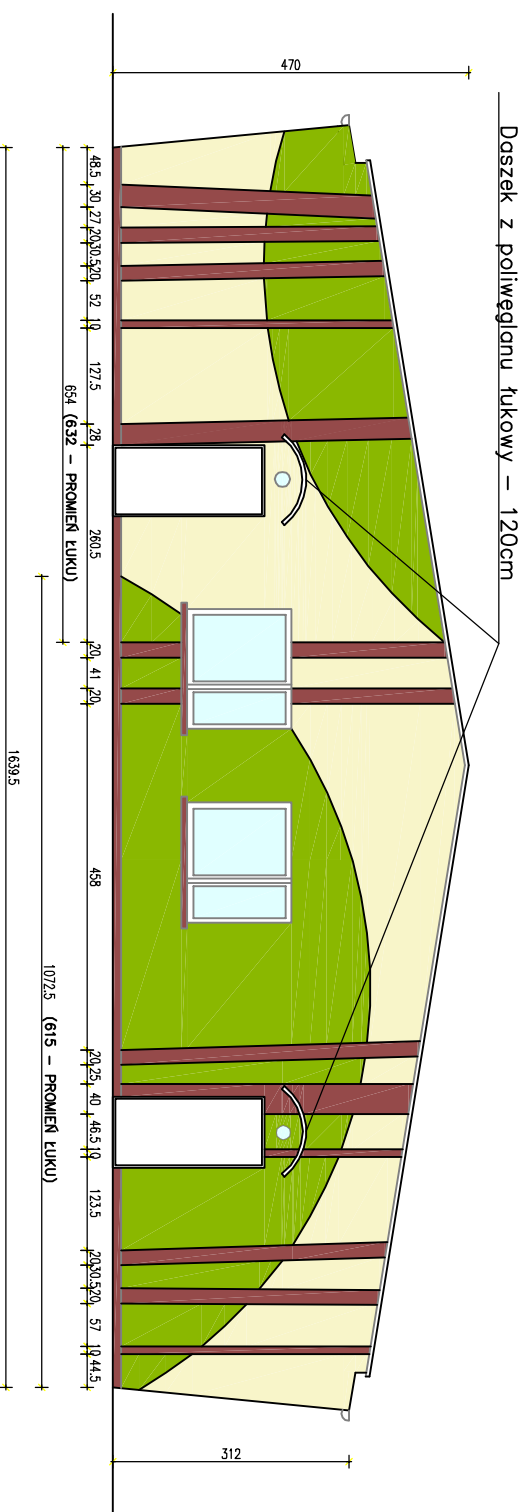

Przyjęto kolorystykę zgodnie z StoColor System

PROJEKT :	Biuro Obsługi Budownictwa Marian Wojciechowski ul. Poznańska 46, 62-095 Murowana Goślina	
INWESTOR:	Gmina CZERWONAK ul. Źródłana 39, 62-004 CZERWONAK	
OBIEKT :	Gminne Przedszkole im. Dzieci z Leszczynowej Górki	Pl. Zielony 4 62-004 Czerwonka
ELEWACJE		SKALA: 1:100
TERMOMODERNIZACJA BUDYNKU		
PROJEKTANCI :	tech. bud. Marian Wojciechowski	NR RYS.: 2
K W I E C I E Ń 120		