



ELEWACJA BOCZNA PRAWA

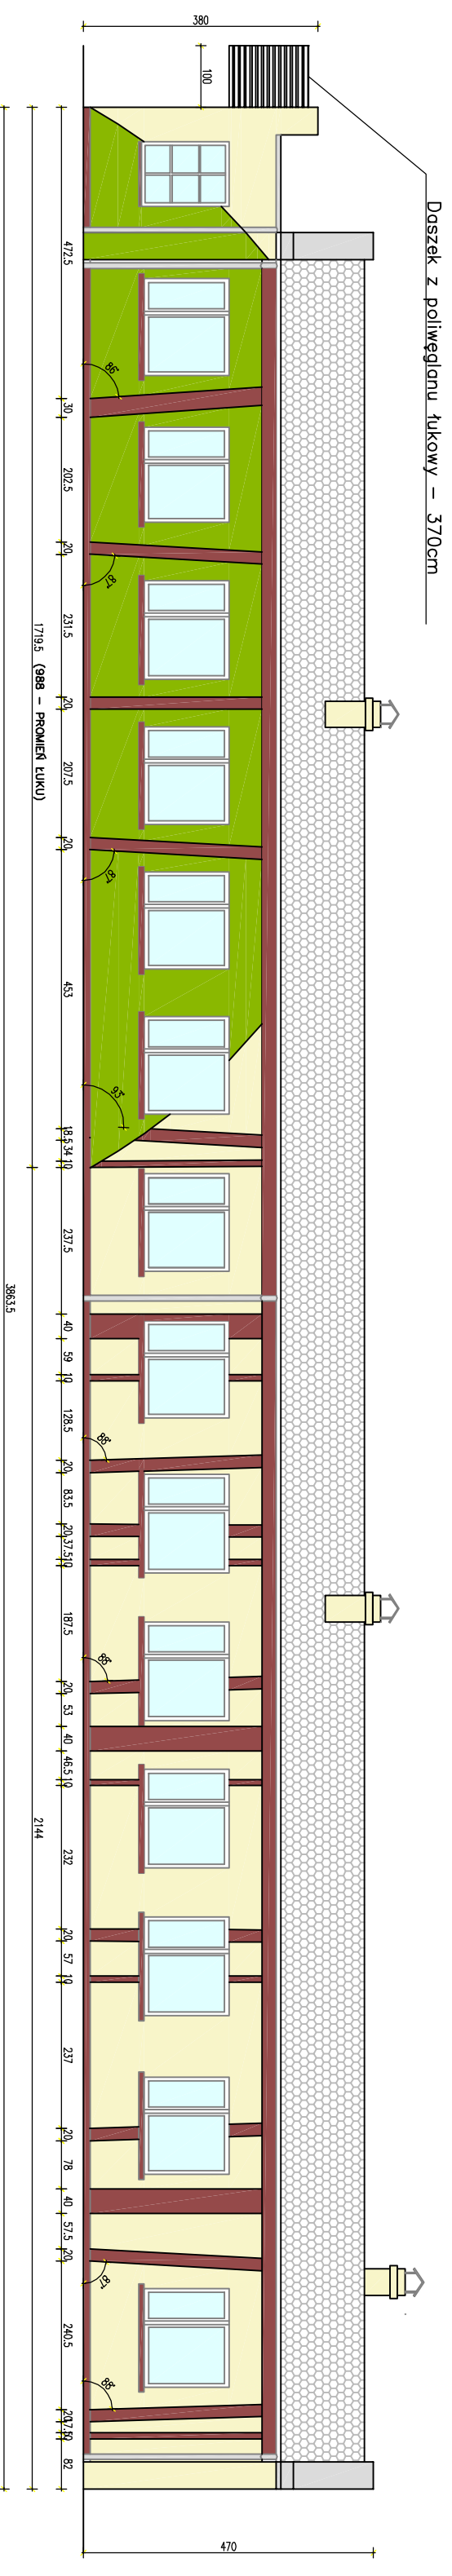

ELEWACJA BOCZNA LEWA

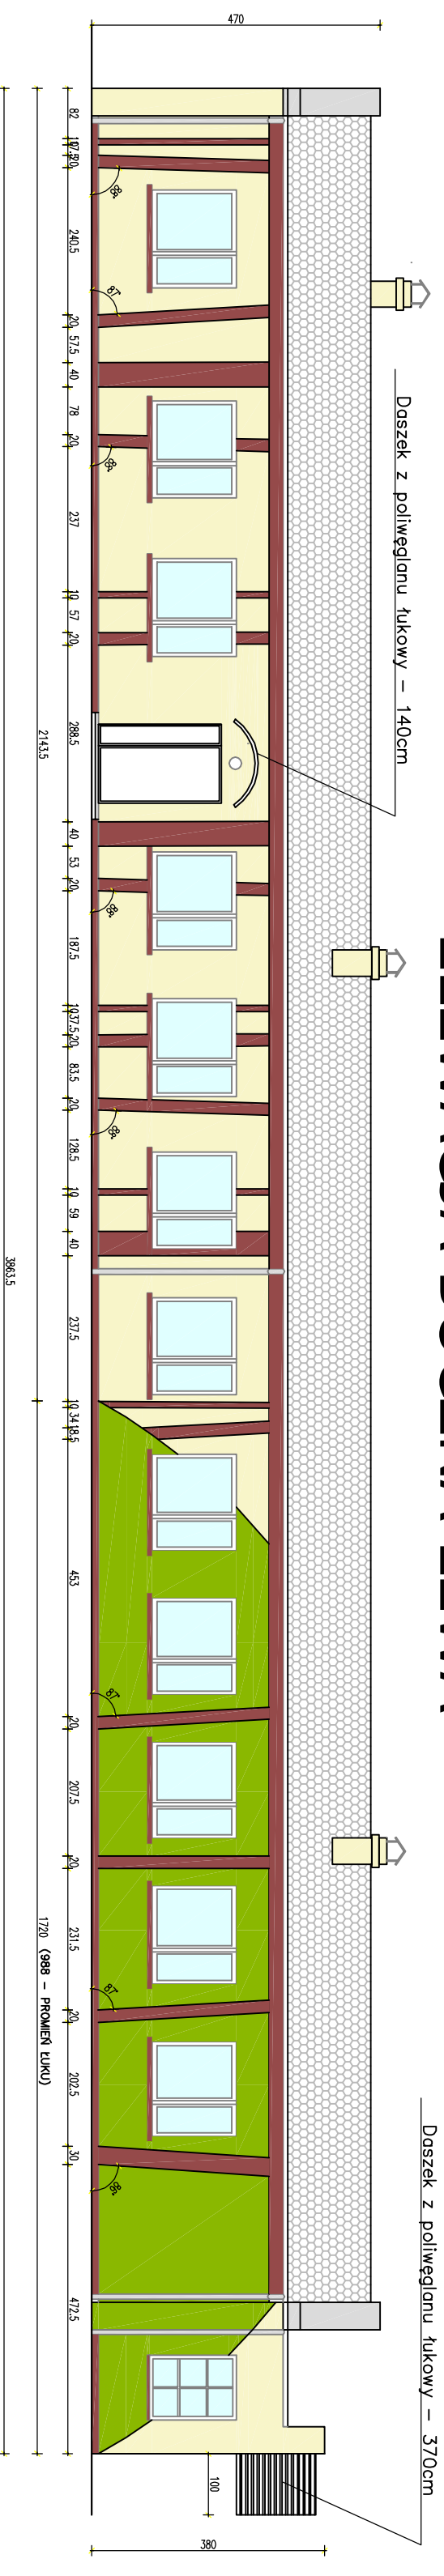

Przyjęto kolorystykę zgodnie z StoColor System

PROJEKT :	Biurow Obsługi Budownictwa Marian Wojciechowski ul. Poznańska 46, 62-095 Murówcna Goślina
INWESTOR:	Gmina CZERWONAK ul. Żródlana 39, 62-004 CZERWONAK
OBIEKT :	Gminne Przedszkole im. Dzieci z Leszczynowej Górki 62-004 Czerwonak Pl. Zielony 4
ELEWACJE	SKALA: 1:100
TERMODERNIZACJA BUDYNKU	
PROJEKTANCI :	tech. bud. Marian Wojciechowski
NR RYS.:	3
K W I E C I E Ń	1220