




ELEWACJA WEJŚCIOWA

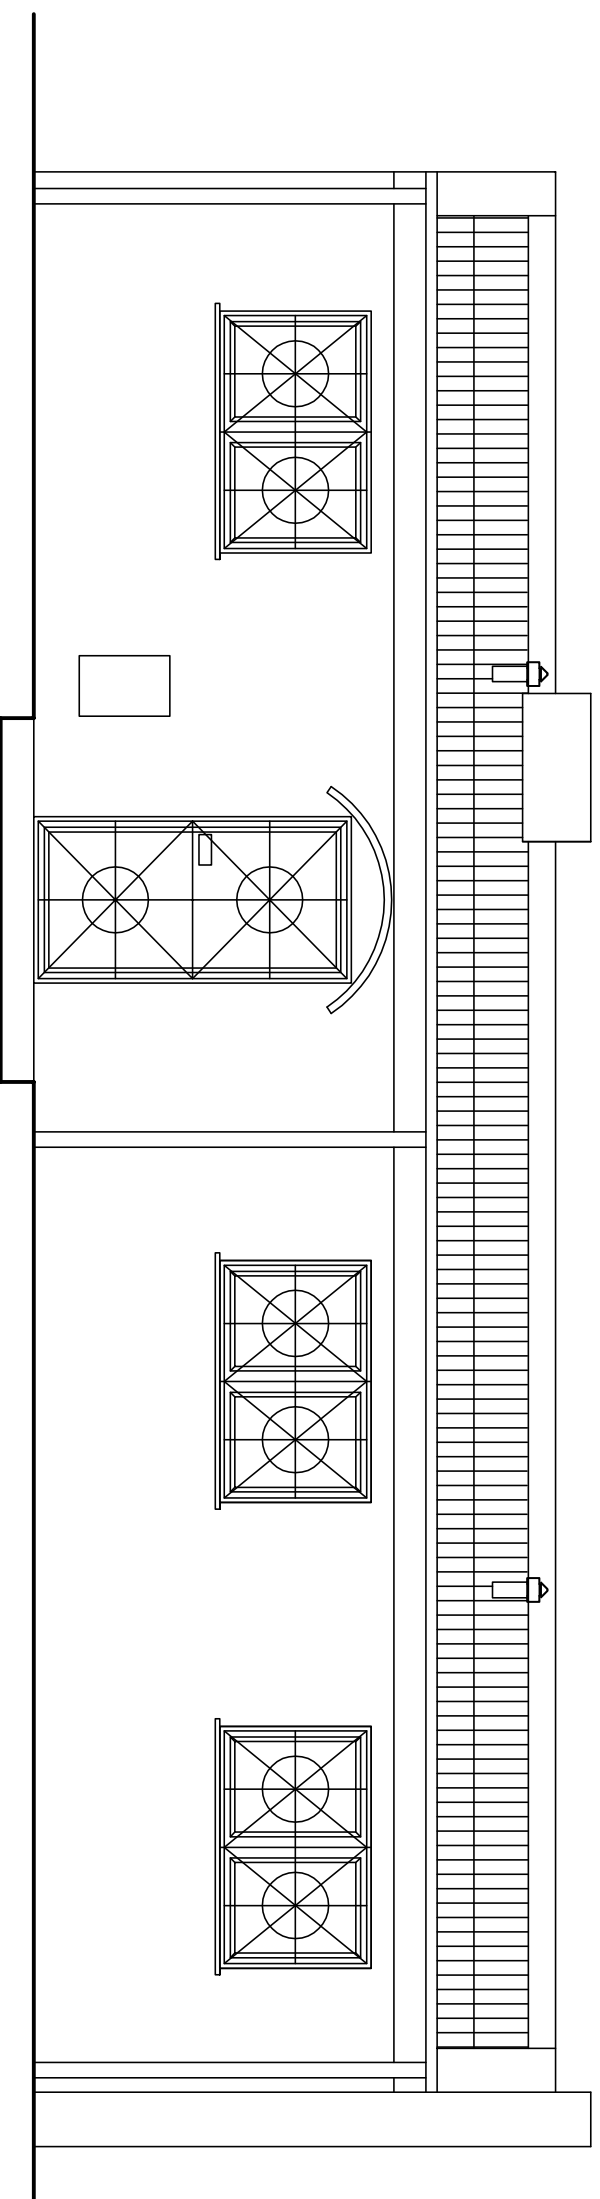

ELEWACJA BOCZNA PRAWA

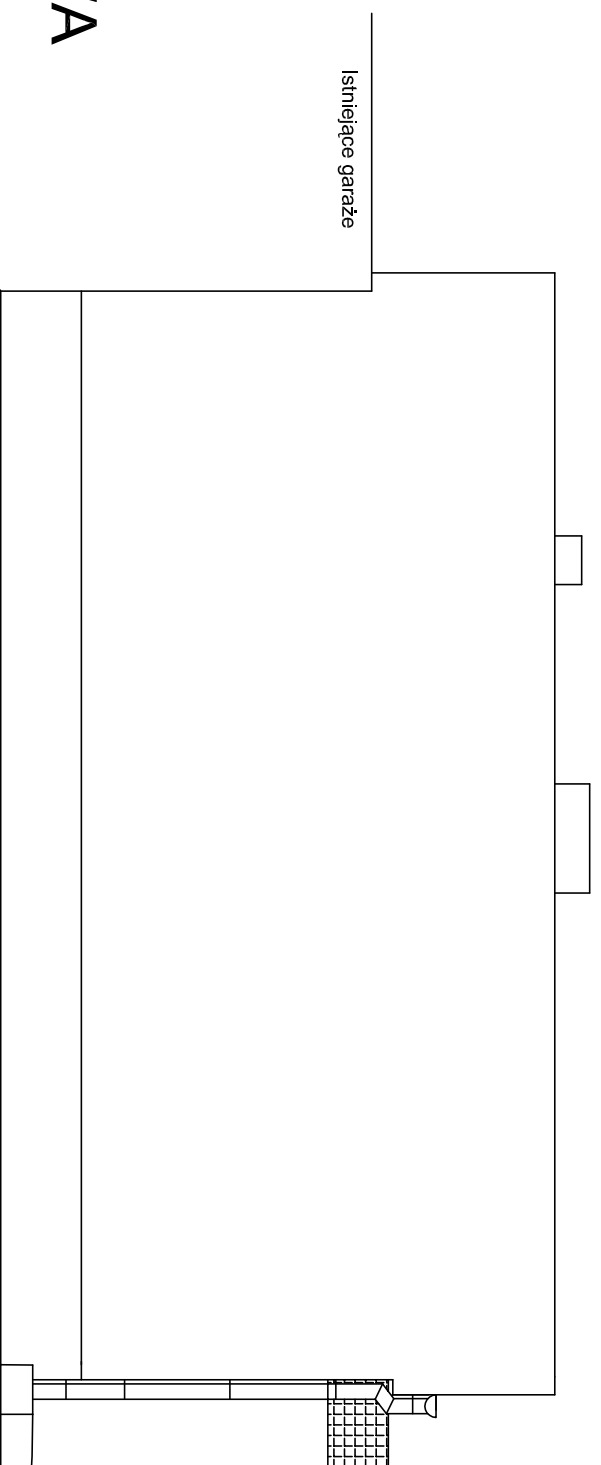

ELEWACJA BOCZNA LEWA

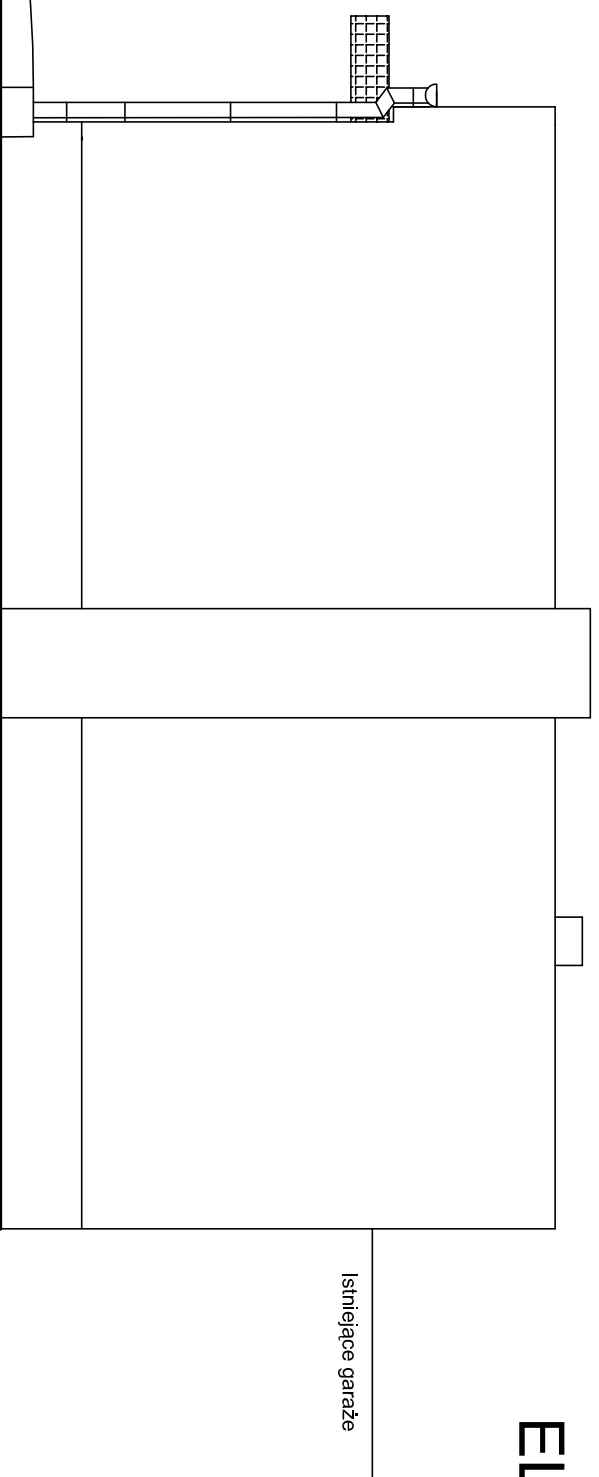

| | | | |
|---------------|---|---------|---------|
| INWESTOR | URZĄD GMINY CZERWONAK ul. Źródłana 39, 62-004 Czerwonak | | |
| LOKALIZACJA | ul. Stawna 3, 62-004 Czerwonak | | |
| NAZWA OBIEKTU | Zmiana sposobu użytkowania budynku na pomieszczenia na czasowy pobyt ludzi - harcówka | | |
| OPRACOWAŁA | inż. Lech Janyga tech. bud. Marian Wojciechowski | Data | 11.2011 |
| BRANŻA | Projekt budowlany | Skala | 1:50 |
| | | nr rys. | 11 |