Profil podłużny projektowanego chodnika w ciągu ul. Okrężnej w Kicinie od 0+000.000 do 0+693.417

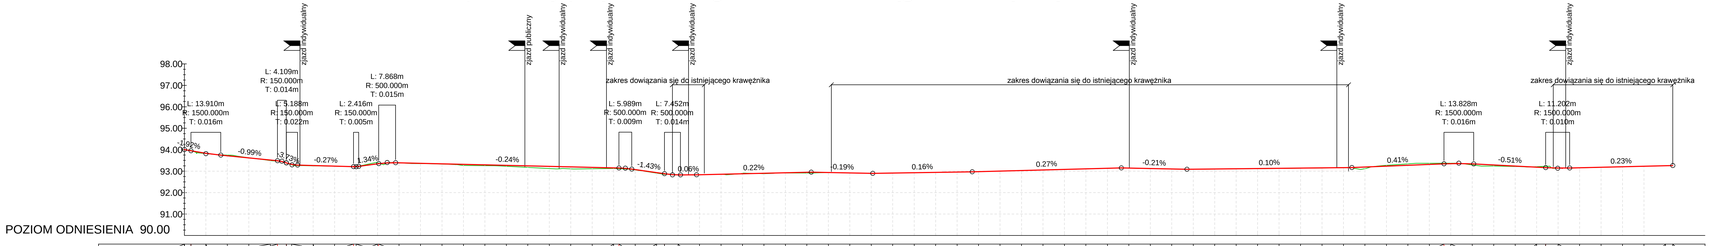

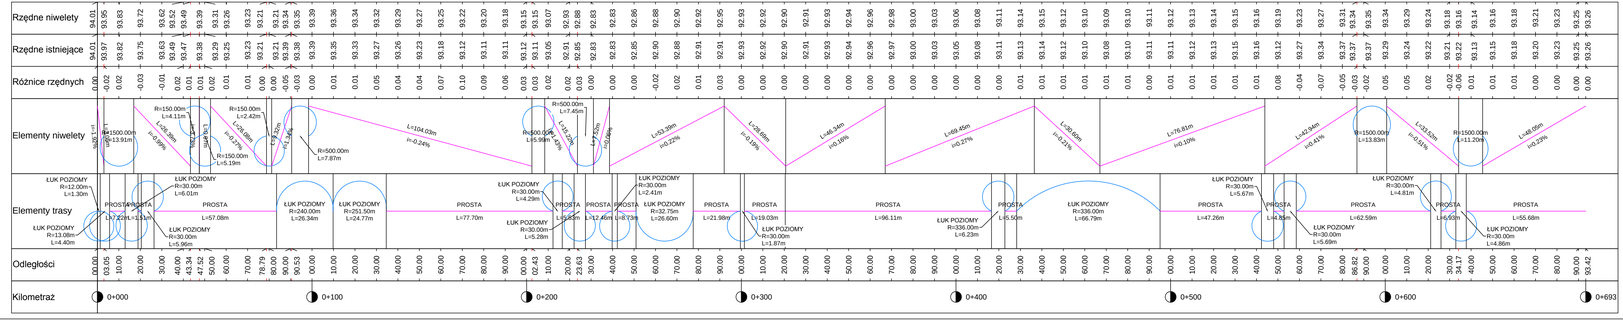

LEGENDA:

- Projektowana niweleta
- Istniejący teren

Biuro Projektów Drogowych SNBI
Szymon Bargański
81-577 Gdynia ul. Rdestowa 8c/25
tel. 508 812 812 drogi@snbi.pl, www.snbi.pl

Inwestor:	Gmina Czerwonak 62-004 Czerwonak, ul. Źródlana 39
Temat:	Modernizacja ul. Okrężnej w Kicinie poprzez budowę chodnika na odcinku od ul. Poznańskiej do ul. Swarzędzkiej
Studium wykonalności:	PROJEKT WYKONAWCZY
Przedmiotowa inwestycja położona jest na działkach:	Miejscowość Kicin, Obręb nr 0004: 329; 326/4; 327/2.
Treść rysunku:	Teczka D1 - Układ drogowy PROFIL PODŁUŻNY

Projektant:	mgr inż. Stanisław Groth	Specjalność: Drog Nr uprawnień: 1874/Gd/85	Podpis:
Opracował:	mgr inż.Szymon Bargański		Podpis:
Data: 11.2014	Branża: DROGOWA	Skala: 1:1000	Rysunek: I_D1_4.0