



# Rys. płyty Poz. P2 wejście główne

Skala 1:20

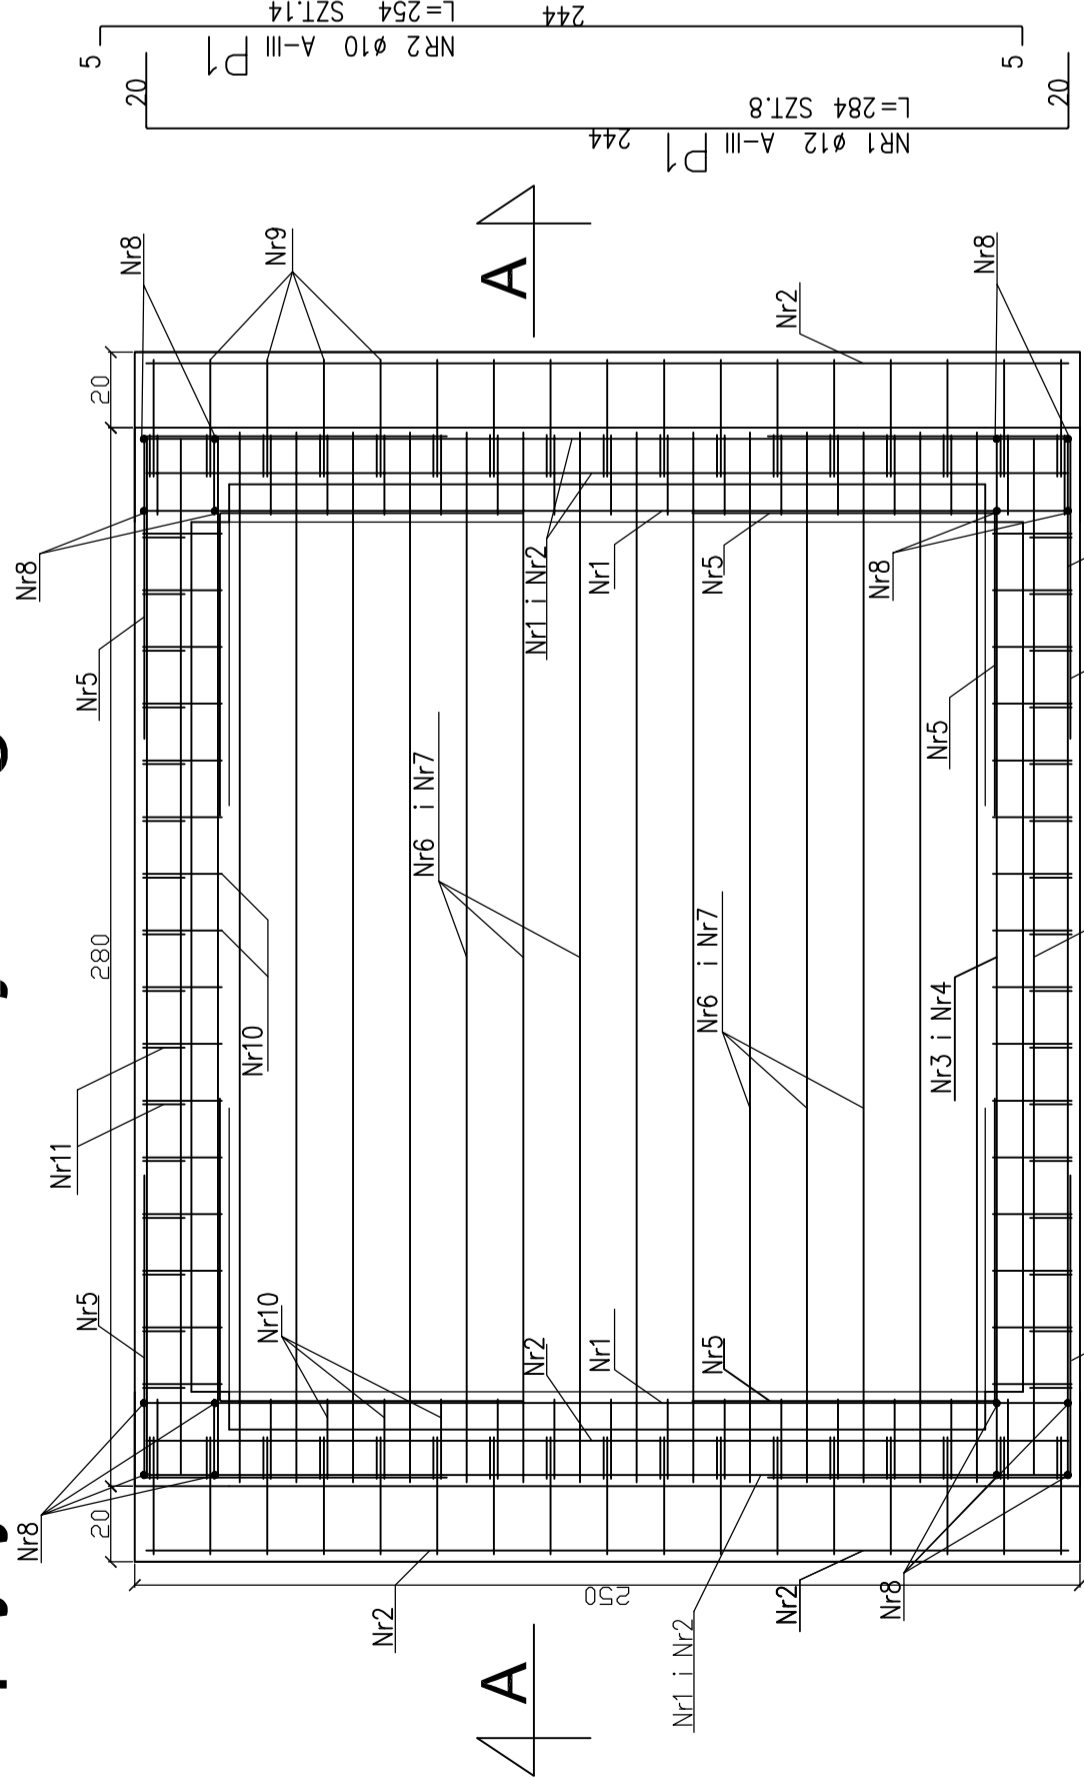


## Przekrój A-A

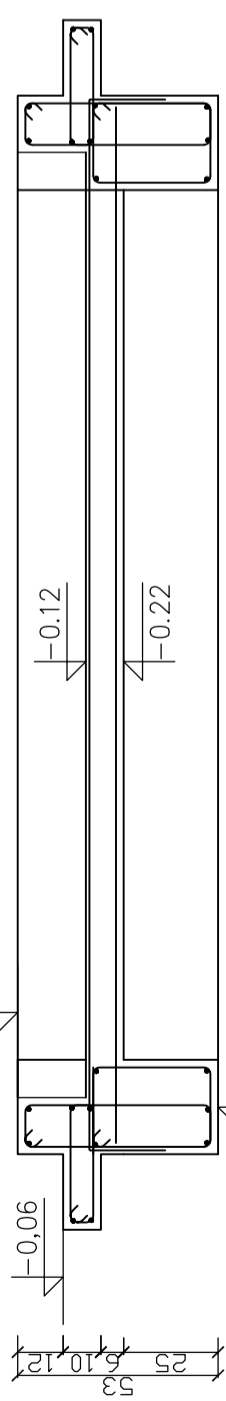


Płyta




Belka

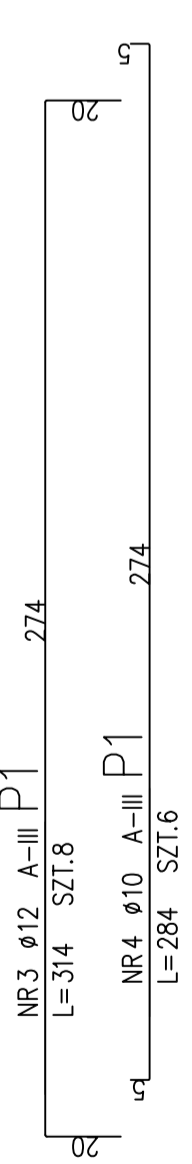

POZ.	NR PRZĘTA	RODZAJ STALI	DLUGOŚĆ [cm]	LICZBA SZTUK	DLUGOŚĆ ŁĄCZNA [m]			UWAGI
					Ø10	A-III Ø12	A-IIIIN Ø12	
P1	1	Ø12 A-III	284	8				
	2	Ø10 A-III	254	14	35.56			
	3	Ø12 A-III	314	8		25.12		
	4	Ø10 A-III	284	6	17.04			
	5	Ø12 A-III	160	8		12.8		
	6	Ø10 A-III	318	14	44.52			
	7	Ø10 A-III	274	14	38.36			
	8	Ø12 A-IIIIN	279	8			22.32	
	9	Ø6 A-IIIIN	86	34			29.24	
	10	Ø6 A-IIIIN	116	66			76.56	
	11	Ø6 A-IIIIN	132	66			87.12	
DLUGOŚĆ RAZEM [m]					135.48	60.64	192.92	22.32
MASA JEDNOSTKOWA [kg/m]					0.617	0.888	0.222	0.888
MASA OGÓŁEM [kg]					83.59	53.85	42.83	19.82
WYKONAĆ: x 1							200.09	
							200.09	

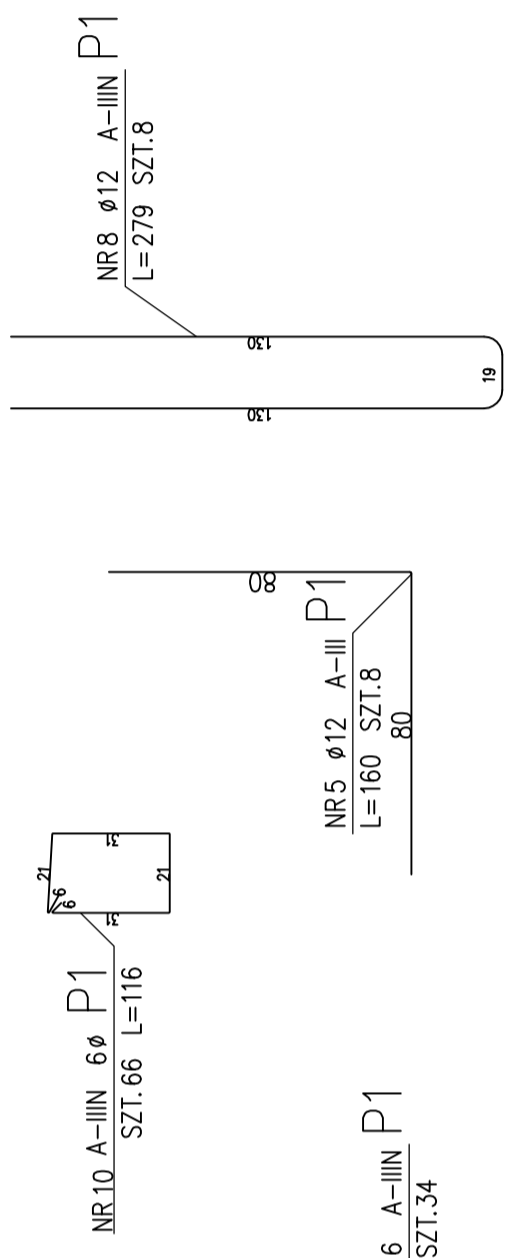

**Beton klasy: B20**  
**Stal: AIII (34GS)**  
**Otulina: płyty 2 cm**  
**Strzemiona**  
**rozemieszczać co 15 cm**

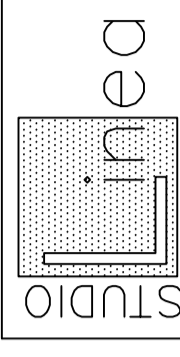

STUDIO  
**Linea**  
 ARCHITECTURA  
 SIKORSKI, CHMIELEWSKI  
 ul. Świerżawska 1 p. 220,  
 60-321 POZNAŃ, tel.(0-61) 86 11 226, fax (061) 86 11 227

**URZĄD GMINY CZERWONAK**  
 ul. Źródłana 39 62-004 Czerwonak

NAZWA PROJEKTU  
**DOBUDOWA WIATROŁAPÓW DO SZKOŁY**  
**PODSTAWOWEJ W KICINIE**  
**KICIN, UL. GWARNA 1, DZIAŁKI NR 298 I 299**

NAZWA RYSUNKU  
**Rysunek płyty Poz. P2 wejście główne**

RODZAJ PRACY	WYKONAWCY	NR UPR.	PODPIS
PROJEKTOWAŁ	mgr inż M. Chmielewski	34/PW/91	
	mgr inż arch A. Sikorski	7131/32/P/03	
OPRACOWAŁ	mgr inż M. Chmielewski	34/PW/91	
KRESLIŁ/CAD			
SKALA	FAZA	BRANŻA	DATA
1:20	PROJEKT	KONSTRUKCJA	12.2007
FORMAT	NR RYSUNKU		
			<b>03</b>