


Rys. słupa Poz. S1 wejście główne Skala 1:20

Beton klasy: B20
Stal: AIII (34GS)
Otulina: słupa 3 cm

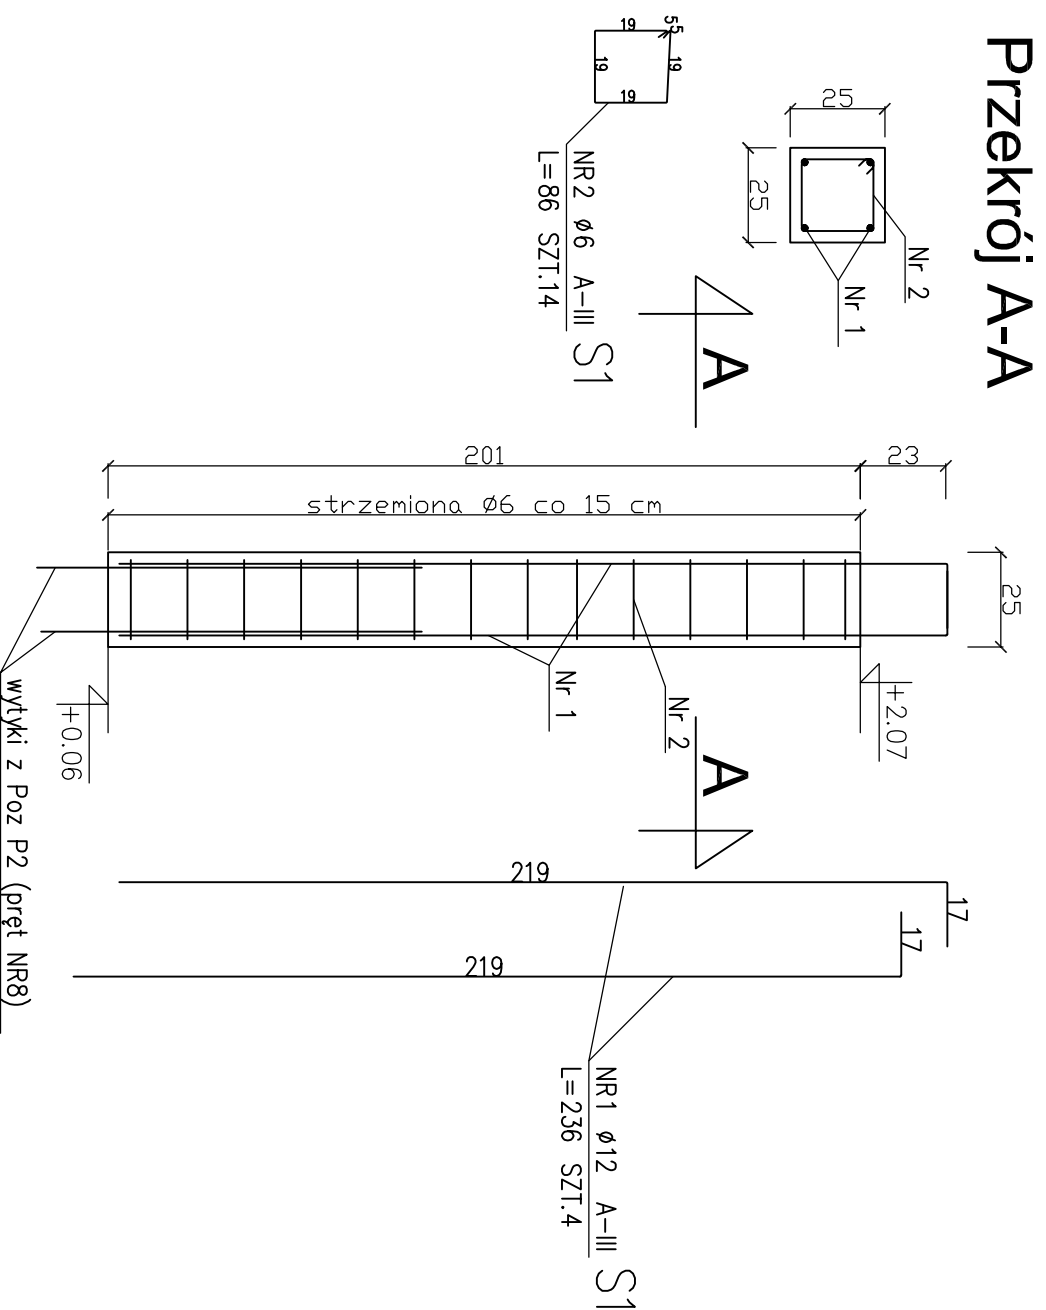

ZESTAWIENIE STALI

POZ.	NR PRZĘTA	RODZAJ STALI	DŁUGOŚĆ [cm]	LICZBA SZTUK	DŁUGOŚĆ ŁĄCZNA [m]		UWAGI
					ø6	A-III ø12	
S1	1	ø12 A-III	236	4	12.04	9.44	
	2	ø6 A-III	86	14	12.04	9.44	
DŁUGOŚĆ RAZEM [m]					12.04	9.44	
MASA JEDNOSTKOWA [kg/m]					0.222	0.888	
MASA [kg]					2.67	8.38	
MASA OGÓŁEM [kg]						11.05	
WYKONAĆ: x 4						44.2	

STUDIO **linea** ARCHITEKCI
 SIKORSKI, CHMIELEWSKI
 60-321 POZNAŃ, ul. Świerzawska 1 p. 220,
 tel.(0-61) 86 11 226, fax (061) 86 11 227

URZĄD GMINY CZERWONAK
 ul. Źródłana 39 62-004 Czerwonak

NAZWA PROJEKTU
 DOBUDOWA WIATROŁAPÓW DO SZKOŁY
 PODSTAWOWEJ W KICINIE
 KICIN, UL. GWAŃNA 1, DZIAŁKI NR 298 I 299

NAZWA RYSUNKU
 Rysunek słupów Poz. S1 wejście główne

RODZAJ PRACY	WYKONAWCY	NR UPR.	PODPIS
PROJEKTOWAŁ	mgr inż M. Chmielewski	34/PW/91	
	mgr inż arch A. Sikorski	7131/32/P/03	
OPRACOWAŁ	mgr inż M. Chmielewski	34/PW/91	
KREŚLIŁ/CAD			
SKALA	FAZA	BRANŻA	DATA
1:20	PROJEKT	KONSTRUKCJA	12.2007
FORMAT	NR RYSUNKU		