
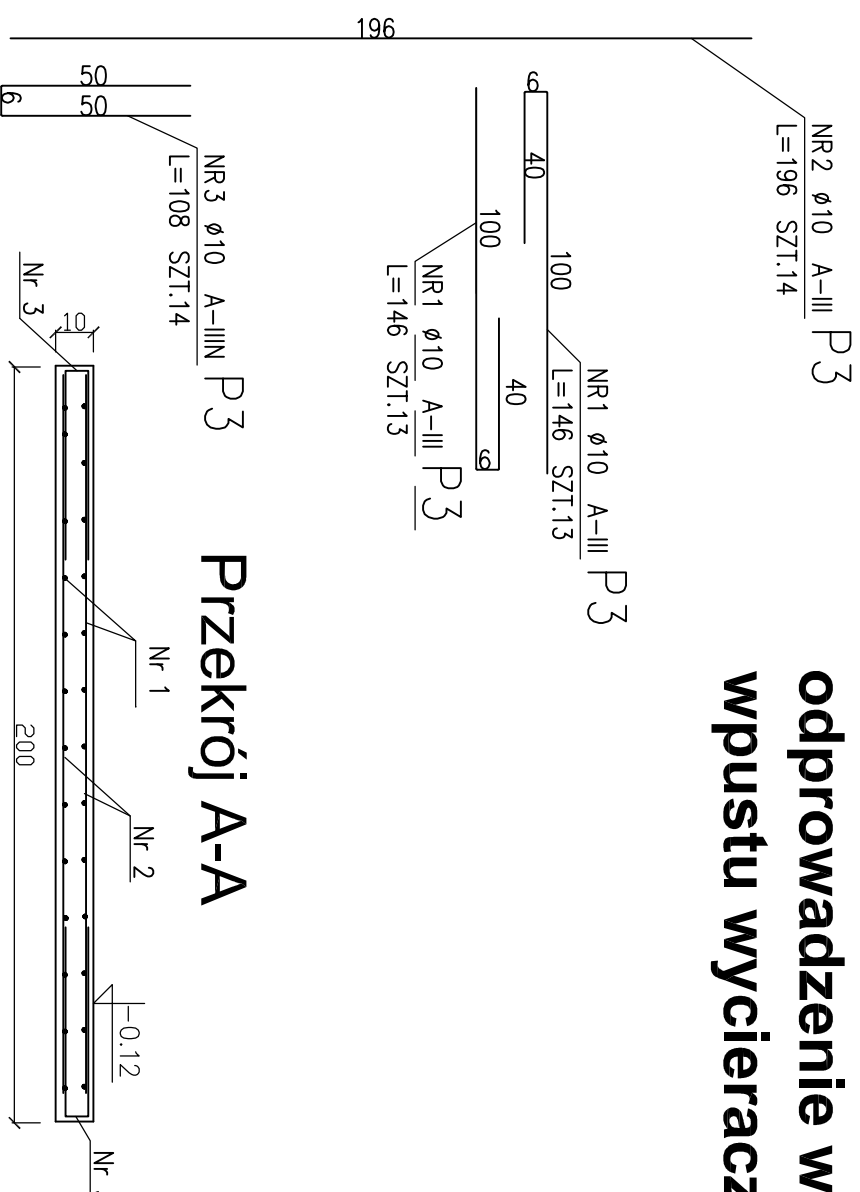


# Rys. płyty Poz. P3 wejście do "Zerówki"

## Skala 1:20

**UWAGA:**  
uwzględnić  
odprowadzenie wody z  
wpustu wycieraczkowego


**Beton klasy: B20**  
**Stal: AIII (34GS)**  
**Otulina: płyty 2 cm**

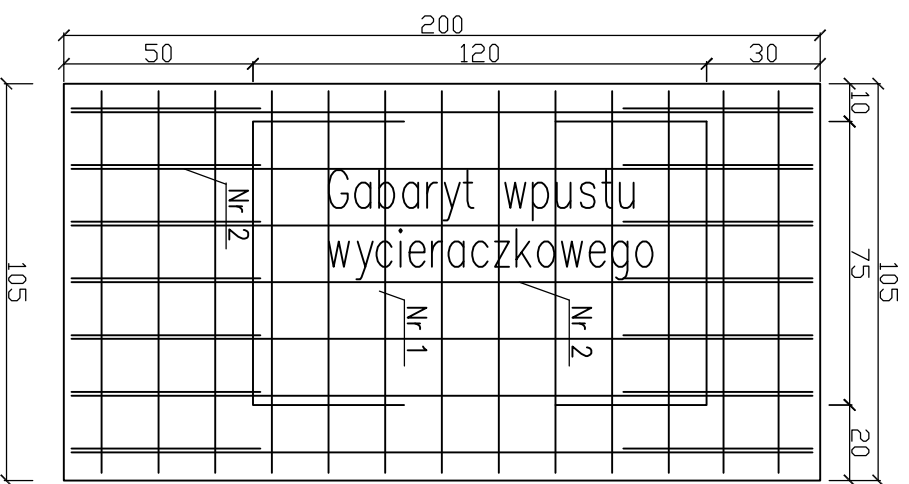

**Przekrój A-A**

POZ.	NR PRĘTA	RODZAJ STALI	DŁUGOŚĆ [cm]	LICZBA SZTUK	DŁUGOŚĆ ŁĄCZNA [m]		UWAGI
					A-III	A-IIIIN	
P3	1	ø10 A-III	146	26	ø10		
	2	ø10 A-III	196	14			
	3	ø10 A-IIIIN	108	14			
DŁUGOŚĆ RAZEM [m]				65.4		15.12	
MASA JEDNOSTKOWA [kg/m]				0.617		0.617	
MASA [kg]				40.35		9.33	
MASA OGÓŁEM [kg]						49.68	
WYKONAĆ: x 1						49.68	

### ZESTAWIENIE STALI

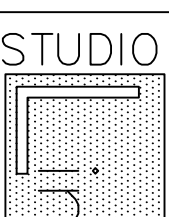

STUDIO Linea ARCHITEKCI  
SIKORSKI, CHMIELEWSKI  
60-321 POZNAŃ, ul. Świerzawska 1 p. 220,  
tel.(0-61) 86 11 226, fax (061) 86 11 227

URZĄD GMINY CZERWONAK  
ul. Źródłana 39 62-004 Czerwonak

NAZWA PROJEKTU  
DOBUDOWA WIATROŁAPÓW DO SZKOŁY  
PODSTAWOWEJ W KICINIE  
KICIN, UL. GWARNA 1, DZIAŁKI NR 298 I 299

NAZWA RYSUNKU  
Rys. płyty Poz. P3 wejście do "Zerówki"

RODZAJ PRACY	WYKONAWCY	NR UPR.	PODPIS
PROJEKTOWAŁ	mgr inż M. Chmielewski	34/PW/91	
	mgr inż arch A. Sikorski	7131/32/P/03	
OPRACOWAŁ	mgr inż M. Chmielewski	34/PW/91	
KREŚLIŁ/CAD			
SKALA	FAZA	BRANŻA	DATA
1:20	PROJEKT	KONSTRUKCJA	12.2007
FORMAT	NR RYSUNKU		

07