


# Rys. słupa Poz. S2 wejście od "Zerówki"


## Skala 1:20

**Beton klasy: B20**  
**Stal: AIII (34GS)**  
**Otulina: słupa 3 cm**

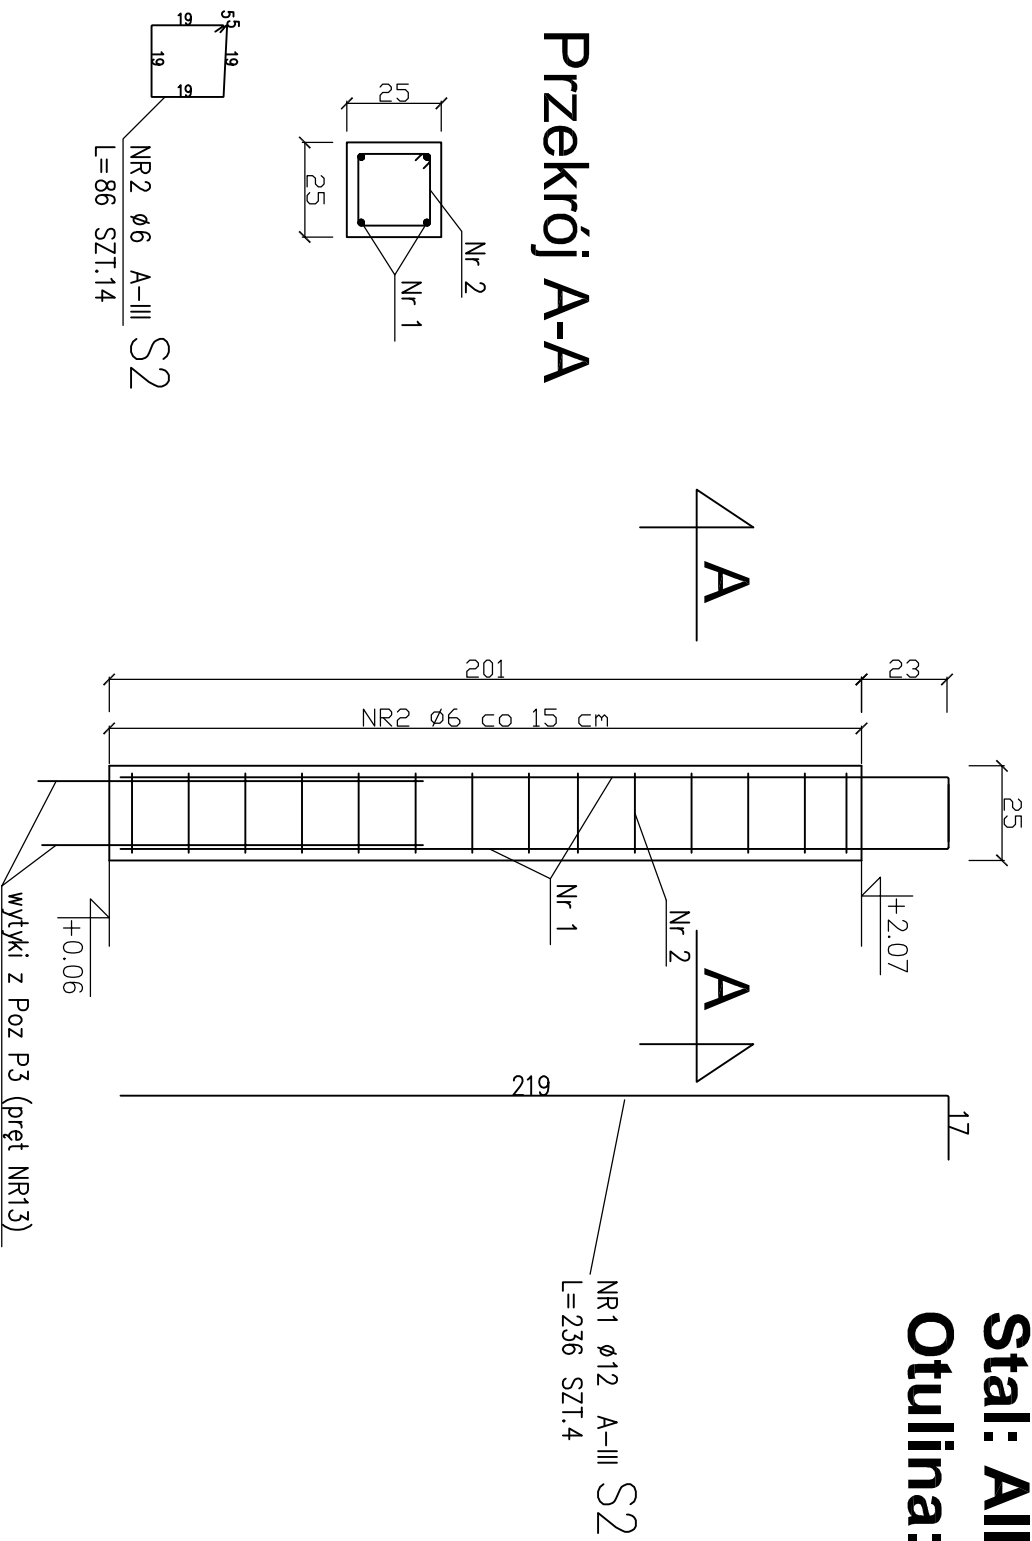

### ZESTAWIENIE STALI

POZ.	NR PRĘTA	RODZAJ STALI	DŁUGOŚĆ [cm]	LICZBA SZTUK	DŁUGOŚĆ ŁĄCZNA [m]		UWAGI
					Ø6	Ø12	
S2	1	Ø12 A-III	236	4	12.04	9.44	
	2	Ø6 A-III	86	14	12.04	9.44	
DŁUGOŚĆ RAZEM [m]					12.04	9.44	
MASA JEDNOSTKOWA [kg/m]					0.222	0.888	
MASA [kg]					2.67	8.38	
MASA OGÓŁEM [kg]					11.05		
WYKONAĆ: x 4					44.2		

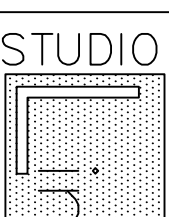

STUDIO Linea ARCHITEKCI  
SIKORSKI, CHMIELEWSKI  
60-321 POZNAŃ, ul. Świerzawska 1 p. 220,  
tel.(0-61) 86 11 226, fax (061) 86 11 227

URZĄD GMINY CZERWONAK  
ul. Źródłana 39 62-004 Czerwonak

NAZWA PROJEKTU  
DOBUDOWA WIATROŁAPÓW DO SZKOŁY  
PODSTAWOWEJ W KICINIE  
KICIN, UL. GWARNA 1, DZIAŁKI NR 298 I 299

NAZWA RYSUNKU  
Rys. słupa Poz. S2 wejście od "Zerówki"

RODZAJ PRACY	WYKONAWCY	NR UPR.	PODPIS
PROJEKTOWAŁ	mgr inż M. Chmielewski	34/PW/91	
	mgr inż arch A. Sikorski	7131/32/P/03	
OPRACOWAŁ	mgr inż M. Chmielewski	34/PW/91	
KREŚLIŁ/CAD			
SKALA	FAZA	BRANŻA	DATA
1:20	PROJEKT	KONSTRUKCJA	12.2007
FORMAT	NR RYSUNKU		

09