



RAMA R1 SZTUK 2

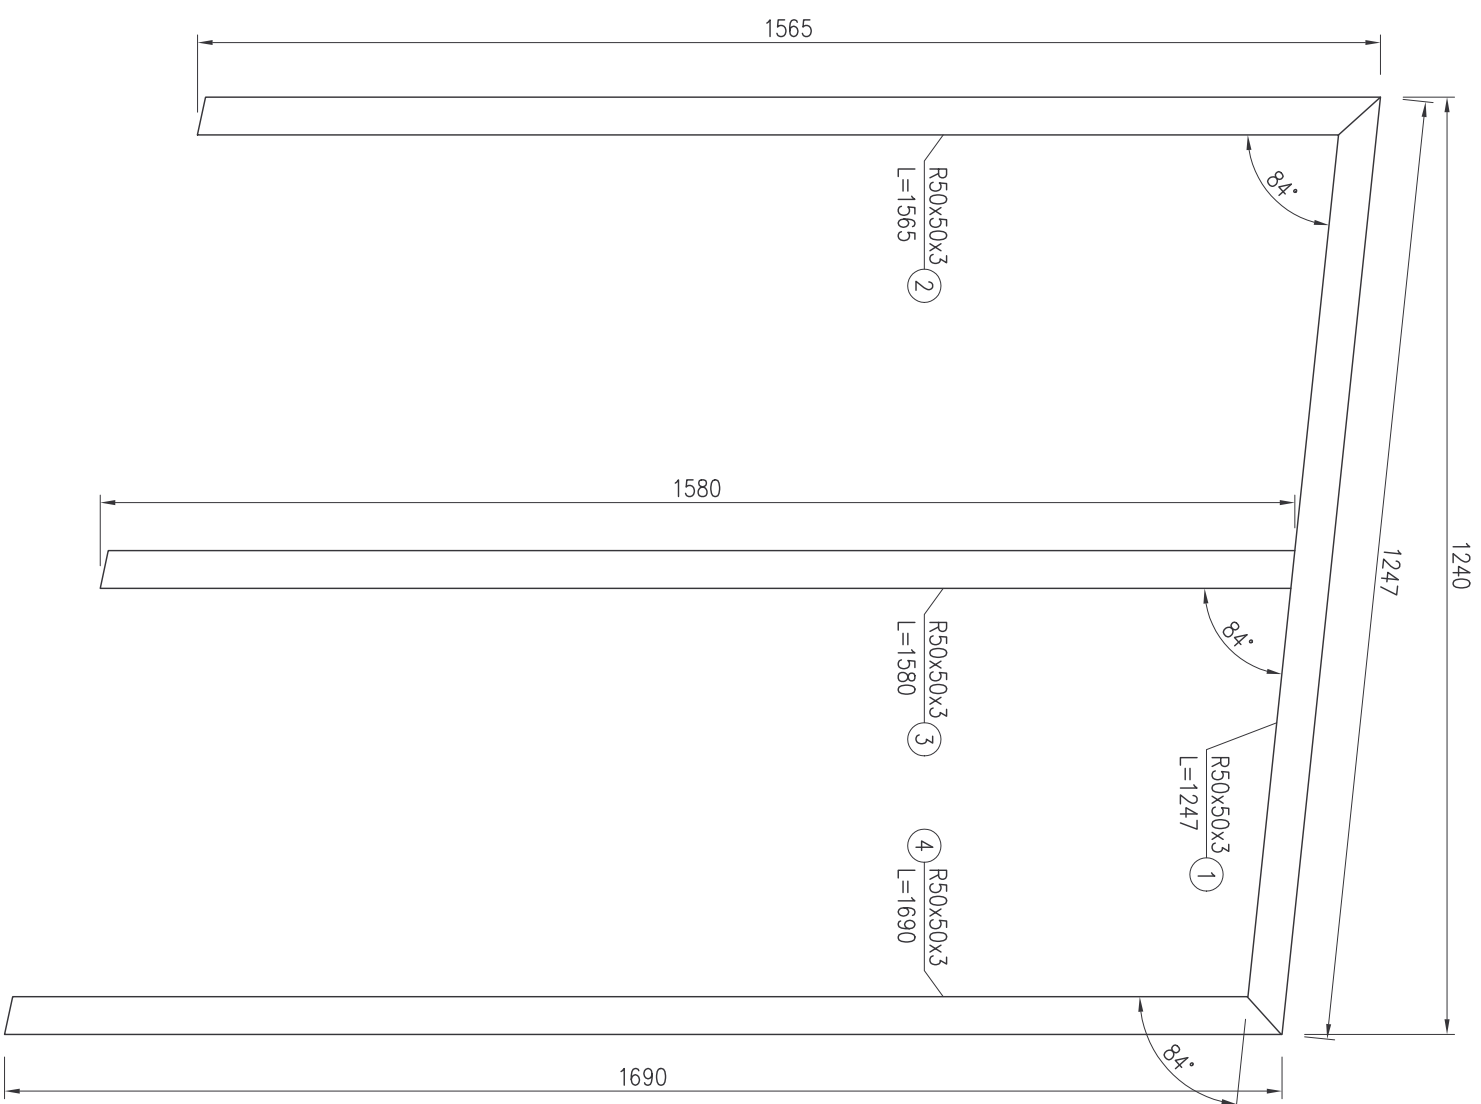

RAMA R2 SZTUK 11

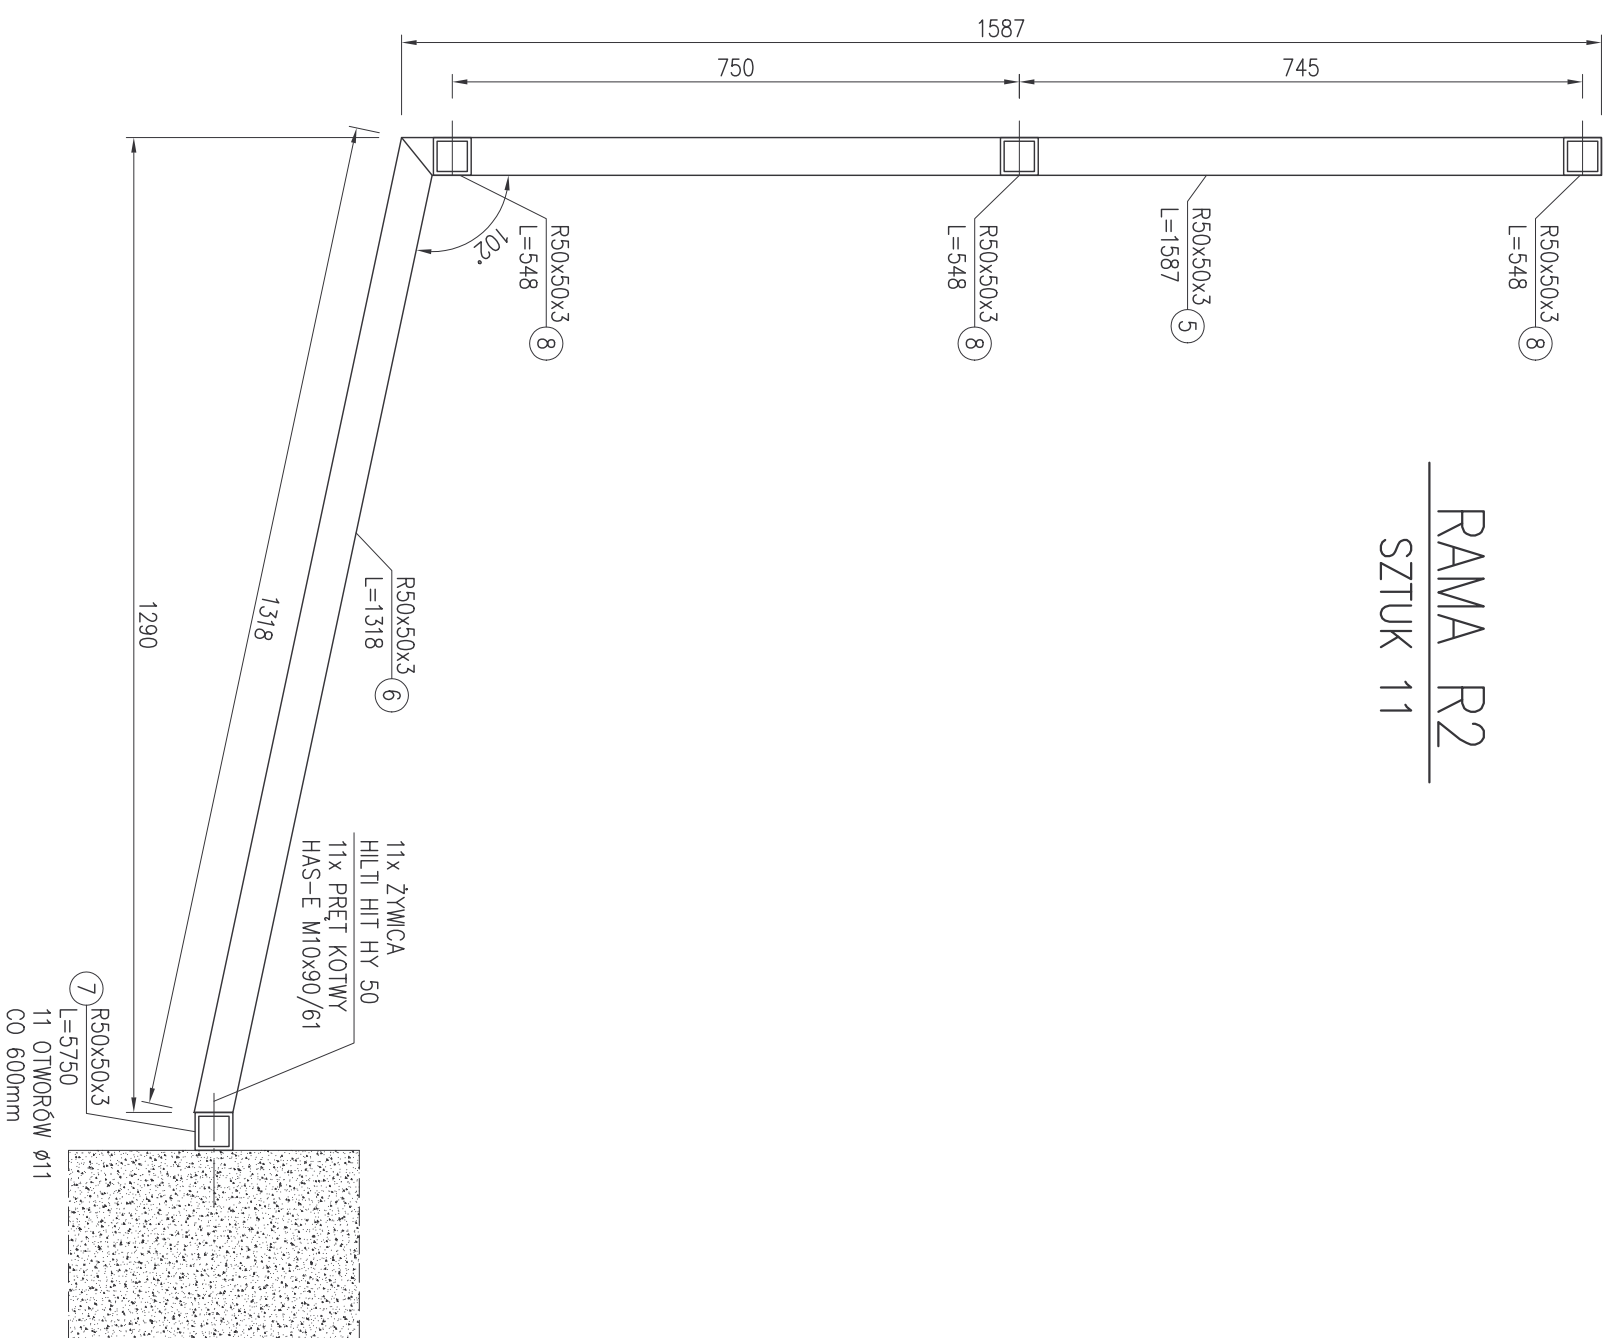

- U W A G I
1. PROFILIE ZE STALI S13S LUB RÓWNOWAŻNEJ.
 2. ZABEZPIECZENIE ANTYKOROZYJNE WEDŁUG OPISU TECHNICZNEGO (PAKIET MALARSKI).
 3. ELEMENTY 1,2,3,4,5,6 SPAWAĆ SPOINAMI CZOŁOWYMI NA PEŁNĄ GRUBOŚĆ ŚCIANEK ŁĄCZONYCH ELEMENTÓW.
 4. ELEMENT NR 7 KOTWIC DO ŚCIANY.
 5. PROFILE RAM SPAWAĆ DO PŁATNI PŁ10, PŁ2 ORAZ PROFILU NR 7 SPOINAMI PACHWINOWYMI GRUB. 3mm.
 6. MIĘDZY RAMY NR 2 WSPAWAĆ PROFIL NR 8, SPOINY JW.

ZESPÓŁ BOISK SPORTOWYCH WRAZ Z ZAPLECZEM SANITARNYM KOZIEGŁOWY GM. CZERWONAK, REJON UL. ŚW. WOJCIECHA		faza PROJEKT WYKONAWCZY	
branża KONSTRUKCJA			
STALOWA PODKONSTRUKCJA ELEWACJI		K2.5	
skala 1:10	data 04.2009		
projektant mgr inż. SZYMON CZYZAK	upr. 7131/185/P/2002		
sprawdzający mgr inż. PRZEMYSŁAW AUGUSTYNAK	upr. 27/90/Pw		