


# MAPA ZASADNICZA

Skala 1: 500

KOZIEGŁOWY

OS. LEŚNE 19

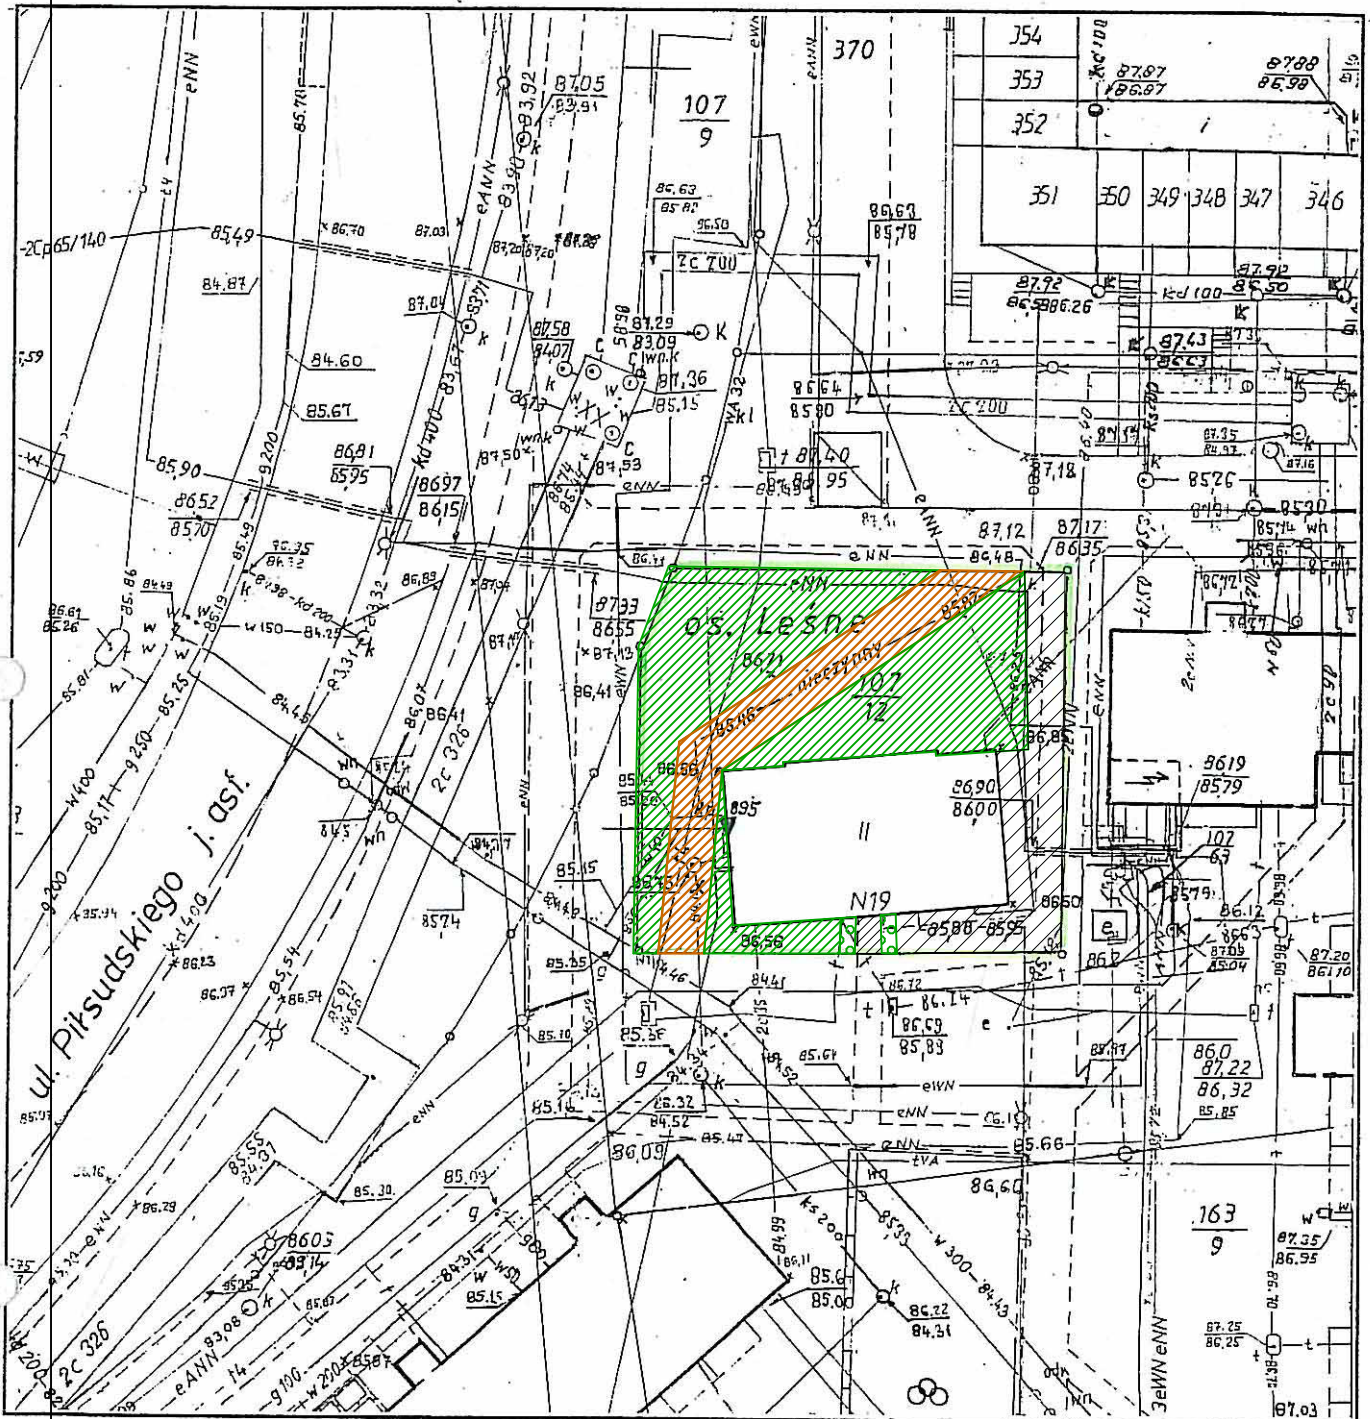

**KERG 106-30-2004**  
 Województwo: wielkopolskie...  
 Gmina: Czerwonak  
 Obręb: Koziegłowy  
 Arkusz: 13 Sekcja: N1E1-35d...  
 Działka: 107/12  
 Ks. wiecz.: 108321  
 Pow. m<sup>2</sup>: 700  
 Właściciel: Gmina Czerwonak

**Wykonawca:**

Reprodukcja wzbroniona

MIR. G.P.B.  
Nr 16026

**MACIEJ MADRY**  
 GEODETA UPRAWNIONY  
 Potasze, ul. Lipowa 27  
 62-005 Owińska 44. 8126443  
 REGON 630439640

**STAROSTA POZNAŃSKI**

Powiatowy Ośrodek Dokumentacji  
 Geodezyjnej i Kartograficznej w Poznaniu  
 W obszarze oznaczonym linią ..... potwierdzono  
 w terenie aktualność treści mapy zasadniczej.  
 Dokumenty potwierdzające aktualność mapy przyjęto

**Koziegłowy, os. Leśne 19**

SKALA 1:500

Nie  
nie  
Zestawienie powierzchni terenów oraz budynków komunalnych i socjalnych  
na terenie gminy Czerwonak

podziemnych które nie były zgłoszone do  
inwentaryzacji lub o których brak jest

2004-06-17 (imię i nazwisko podpisu stanowisko  
służbowe osoby uprawnionej)