


Projektowana studnia kanalizacyjnej
sanitarnej o rzędnych
85,65/84,60

UWAGA :

Podłączenia przyborów sanitarnych
wykonać z :

- miska ustępowa PCV 0,110
- umywalka PCV 0,055
- zlewozmywak PCV 0,055
- brodzik PCV 0,055
- pisuar PCV 0,055
- wanna PCV 0,055

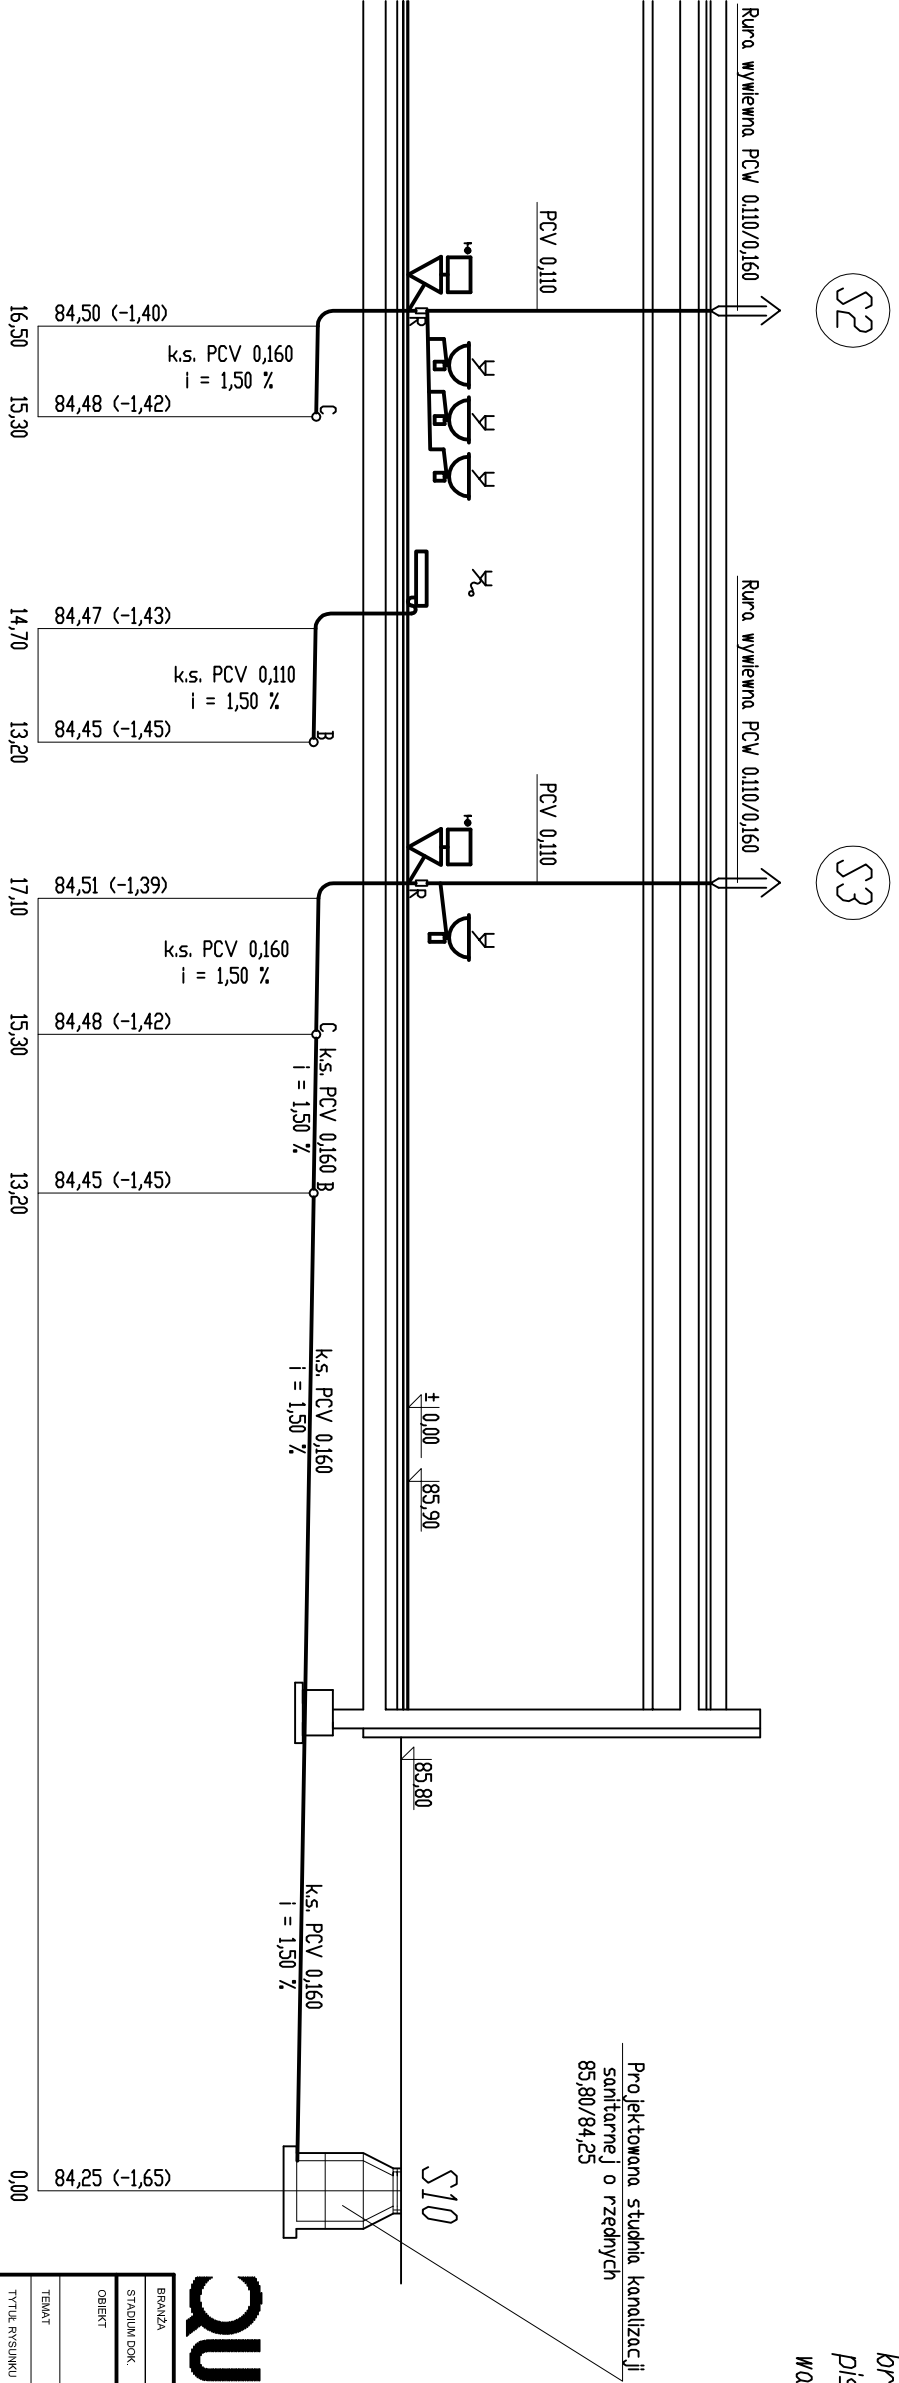

Projektowana studnia kanalizacyjnej
sanitarnej o rzędnych
85,80/84,25

UWAGA :

Zlewozmywaki w pomieszczeniach
porządkowych montować na
wysokości 50 cm, od posadzki.

QUATTRO 61-639 Poznań, ul. Brandstoeitera 4
tel.: 0 501 780 369

S-03 RYS. NR

BRANŻA	SANITARNA	1:100	lipiec 2008
STADIUM DOK.	Projekt Wykonawczy	SKALA	DATA
OBIEKT	Przedszkole w Koziegłowach, Koziegłowy - gmina Czerwonak, ark. 13, działka nr 164/5, 164/4		
TEMAT	Projekt wykonawczy budynku przedszkola		
TYTŁ RYSUNKU	KANALIZACJA SANITARNA. Profile kanalizacji sanitarnej.		
PROJEKTOWAŁ:	mgr inż. Arkadiusz Chabias	UAM-7342/5/96	
OPRACOWAŁ:	mgr inż. Arkadiusz Chabias	UAM-7342/5/96	
SPRAWDZIŁ:	mgr inż. Tomasz Wójcik	323000/GW	
	IME: MAZOWISKO	NR UPRAWNIENI:	POOPIS