


Projektowana studnia kanalizacji  
sanitarnej o rzędnych  
85,80/83,96

**UWAGA :**  
Podłączenia przyborów sanitarnych  
wykonać z :  
miska ustępowa PCV 0,110  
umywalka PCV 0,055  
zlewozmywak PCV 0,055  
brodzik PCV 0,055  
pisuar PCV 0,055  
wanna PCV 0,055

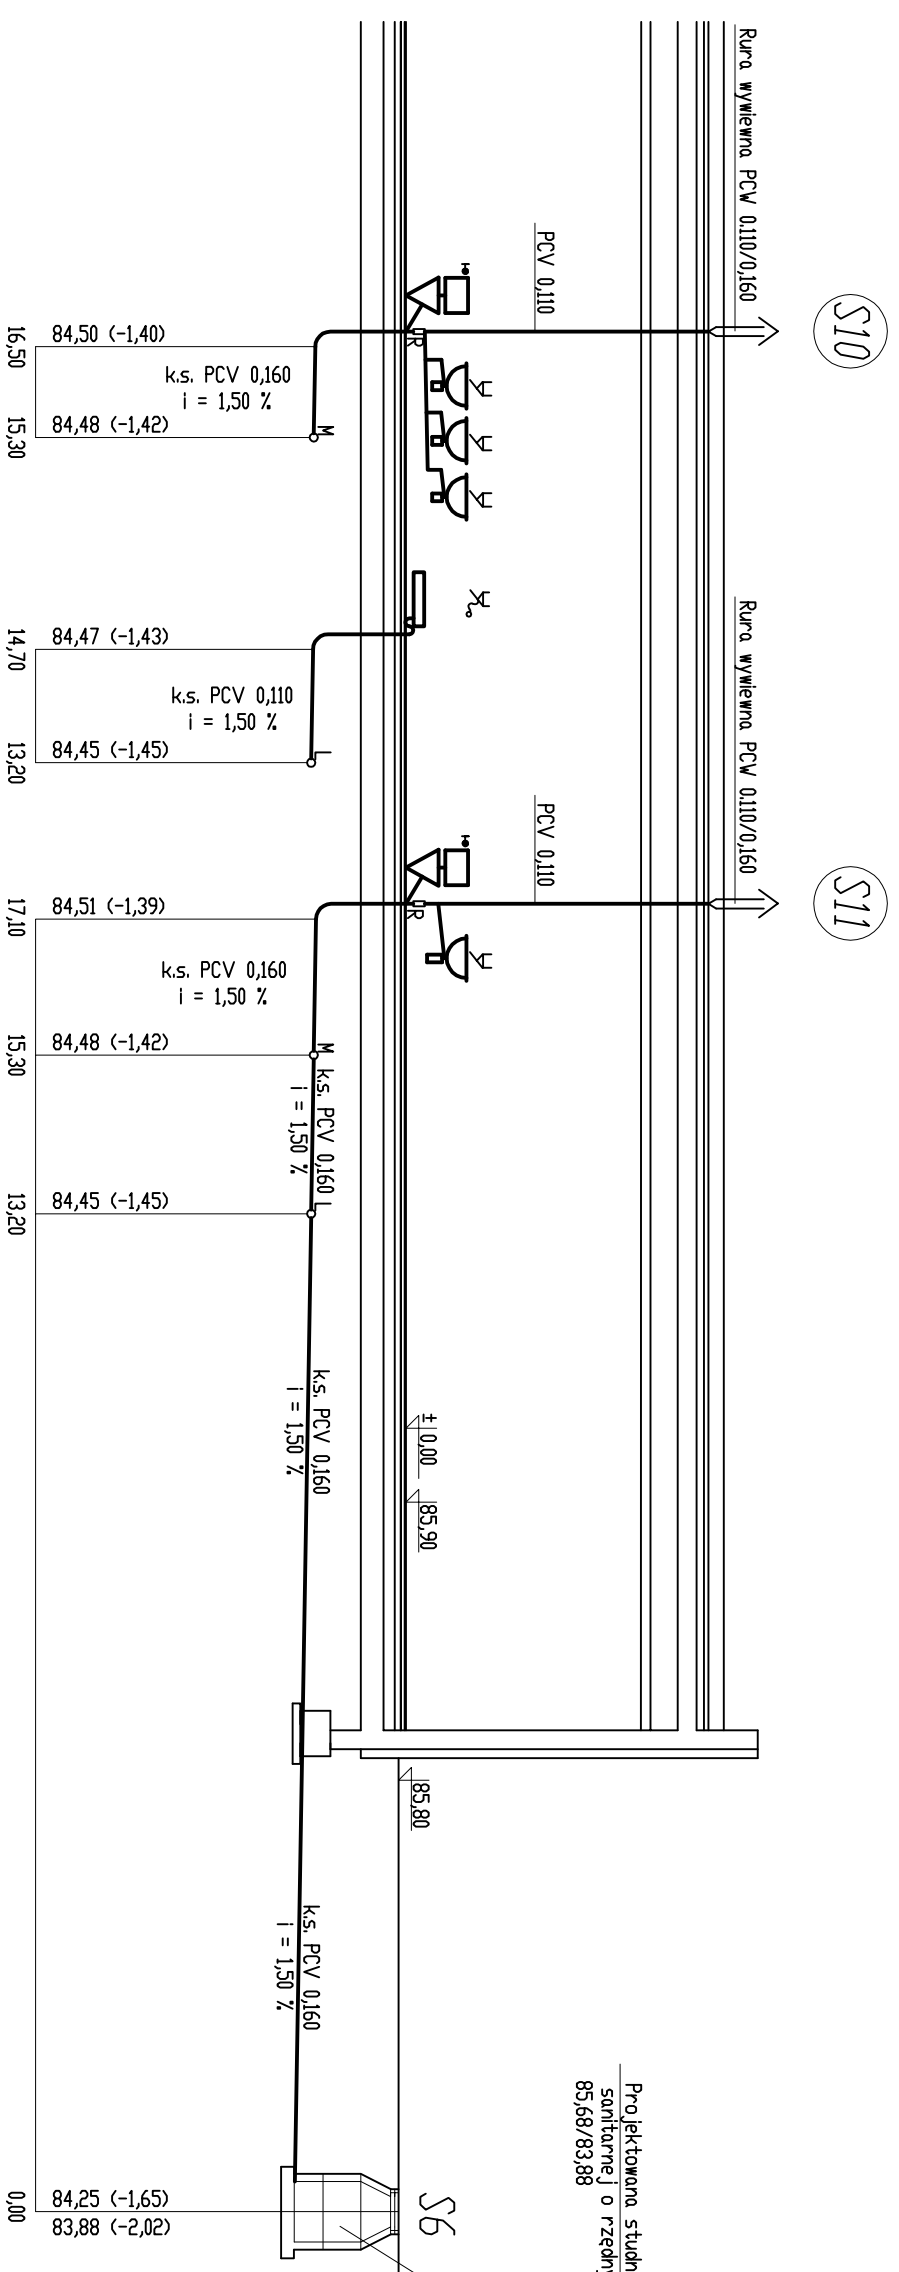

Projektowana studnia kanalizacji  
sanitarnej o rzędnych  
85,68/83,88

**UWAGA :**  
Zlewozmywaki w pomieszczeniach  
porządkowych montować na  
wysokości 50 cm, od posadzki.

**QUATTRO** 61-659 Poznań, ul. Brandstaettera 4  
tel. 0 51 8231 523  
fax 0 51 780 369

BRANŻA:	SANITARNA	SKALA:	1:100	DATA:	Lipiec 2008
STADIUM DOK.	Projekt Wykonawczy				
OBIEKT	Przedszkole w Koziegłowach - Koziegłowy - gmina Czernonak, ark. 13, działka nr 164/5, 164/4				
TEMAT	Projekt wykonawczy budynku przedszkola				
Tytuł rysunku	KANALIZACJA SANITARNA, Profile kanalizacji sanitarnej.				
PROJEKTOWAŁ:	mgr inż. Aleksander Challa				
OPRACOWAŁ:	mgr inż. Aleksander Challa				
SPRAWDZIŁ:	mgr inż. Tomasz Wójcik				
INIE. NAZWIŚCISKO	NR UPRAWNIENI				
					POCHS

**S-05**