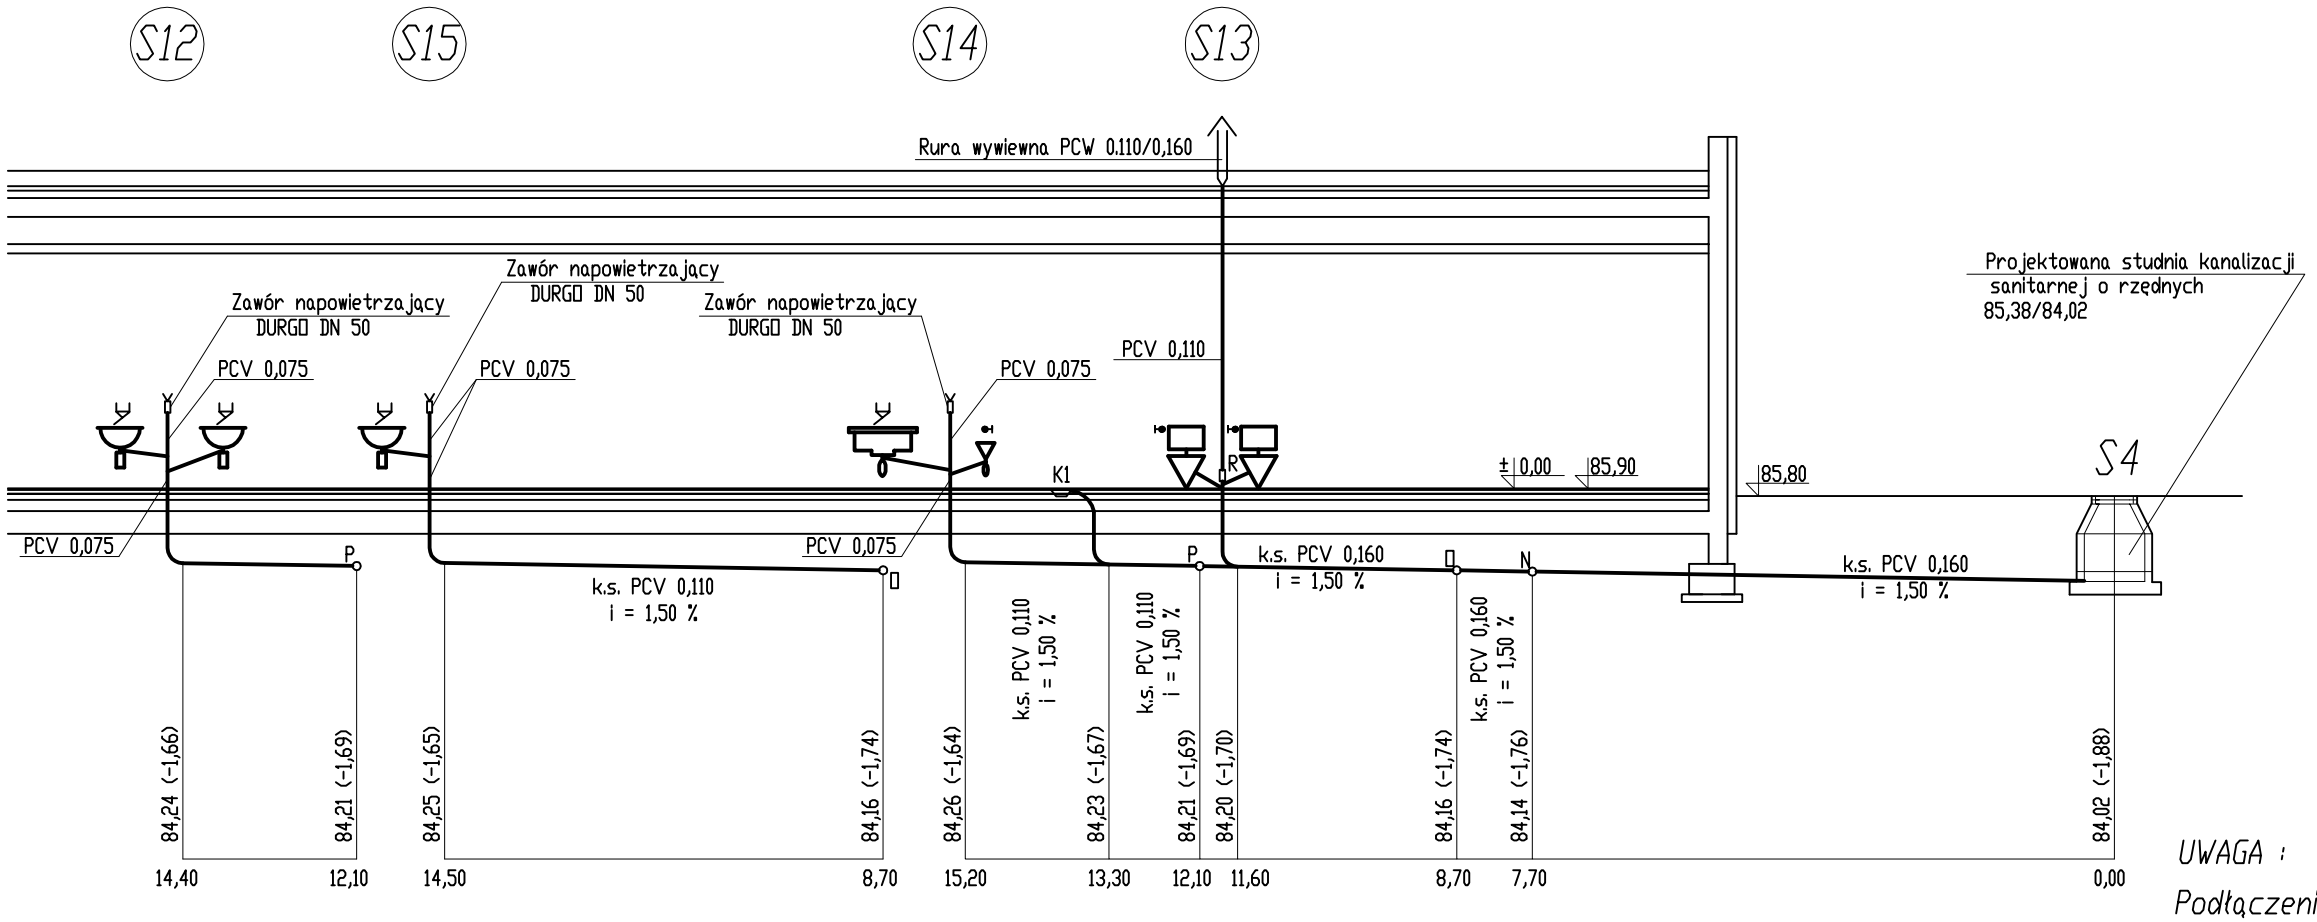

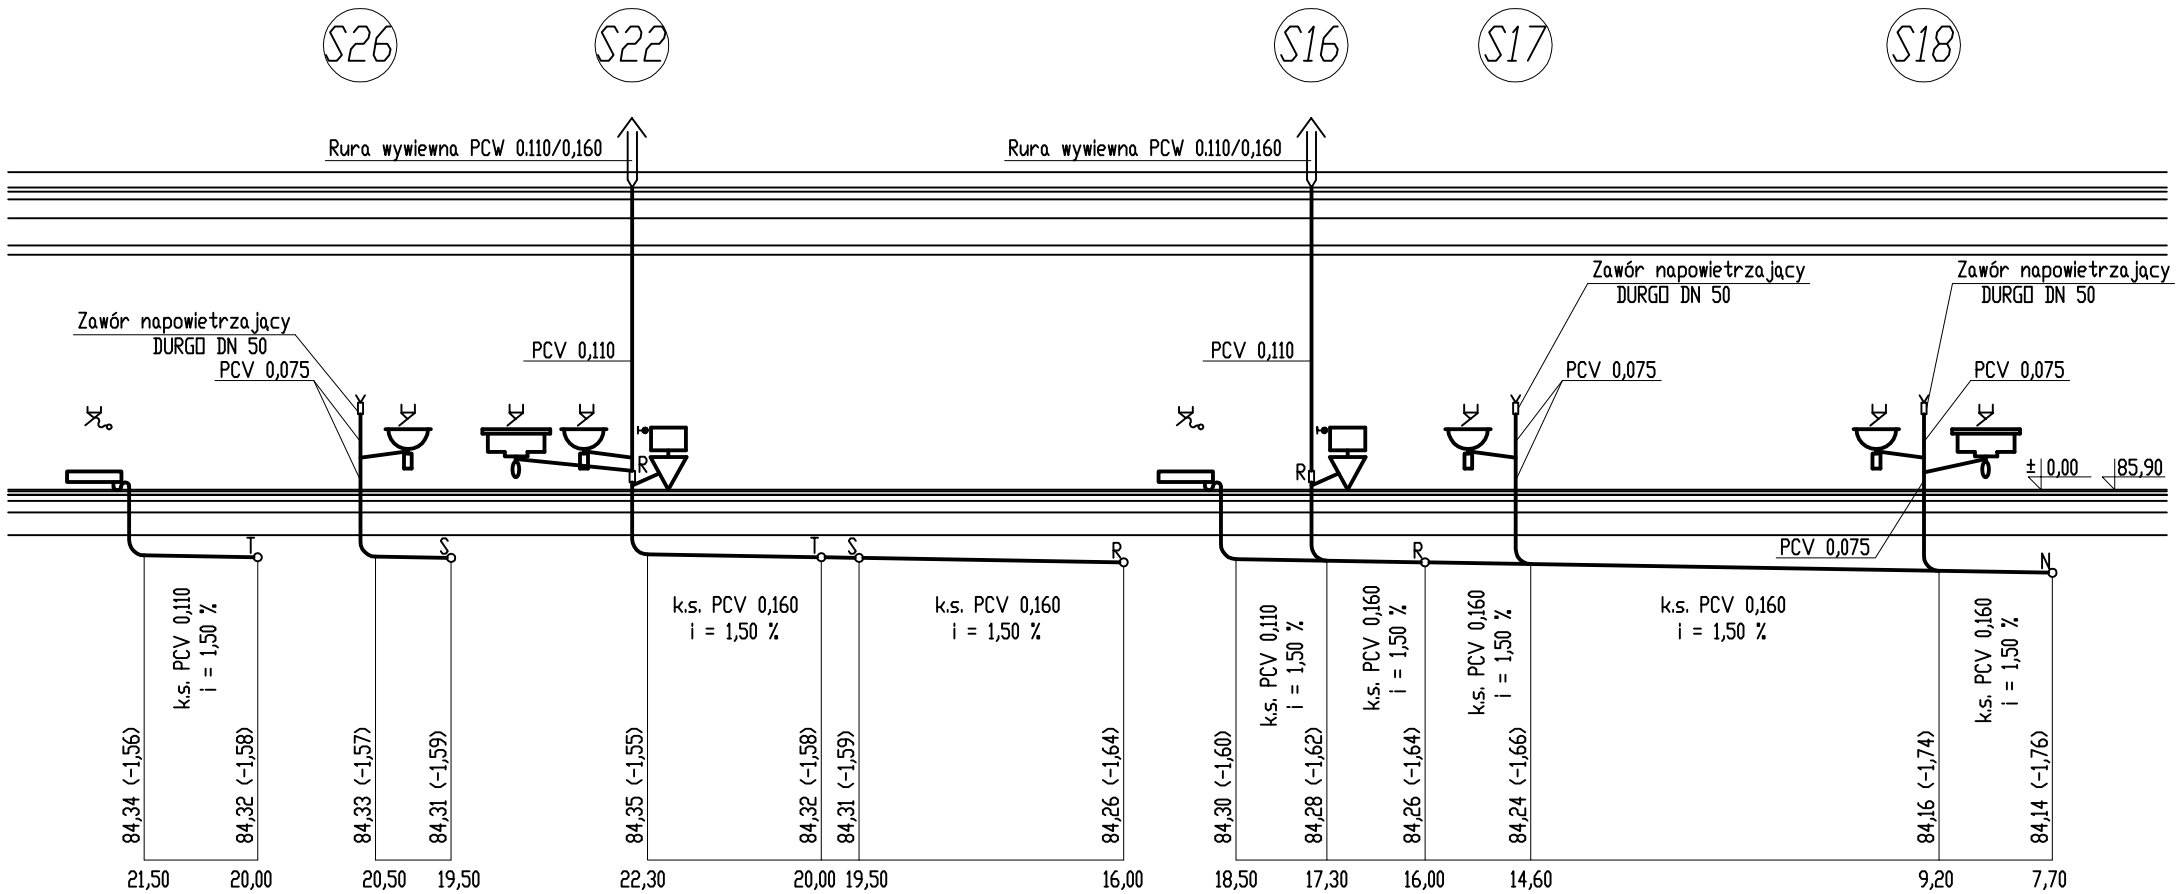

UWAGA :

Podłączenia przyborów sanitarnych wykonać z :

miska ustępowa	*PCV 0,110*
umywalka	*PCV 0,055*
zlewozmywak	*PCV 0,055*
brodzik	*PCV 0,055*
pisuar	*PCV 0,055*
wanna	*PCV 0,055*

UWAGA :

Zlewozmywaki w pomieszczeniach porządkowych montować na wysokości 50 cm. od posadzki.

QUATTRO
61-659 Poznań,
ul. Brandstaettera 4
Fax: 0 61 8231 523
tel.: 0 501 780 369

S-06 RYS. NR

BRANŻA	SANITARNA	1:100	lipiec 2008
STADIUM DOK.	Projekt Wykonawczy	SKALA	DATA
OBIEKT	Przedszkole w Koziegłowach , Koziegłowy - gmina Czerwonak, ark. 13, działka nr 164/5, 164/4		
TEMAT	Projekt wykonawczy budynku przedszkola		
TYTUŁ RYSUNKU	KANALIZACJA SANITARNA. Profile kanalizacji sanitarnej.		
PROJEKTOWAŁ:	mgr Inż. Arkadiusz Chatlas	UAN-7342/5/96	
OPRACOWAŁ:	mgr Inż. Arkadiusz Chatlas	UAN-7342/5/96	
SPRAWDZIŁ:	mgr Inż. Tomasz Wojtas	32/2000/Gw	
	IMIĘ, NAZWISKO	NR UPRAWNIEŃ.	PODPIS