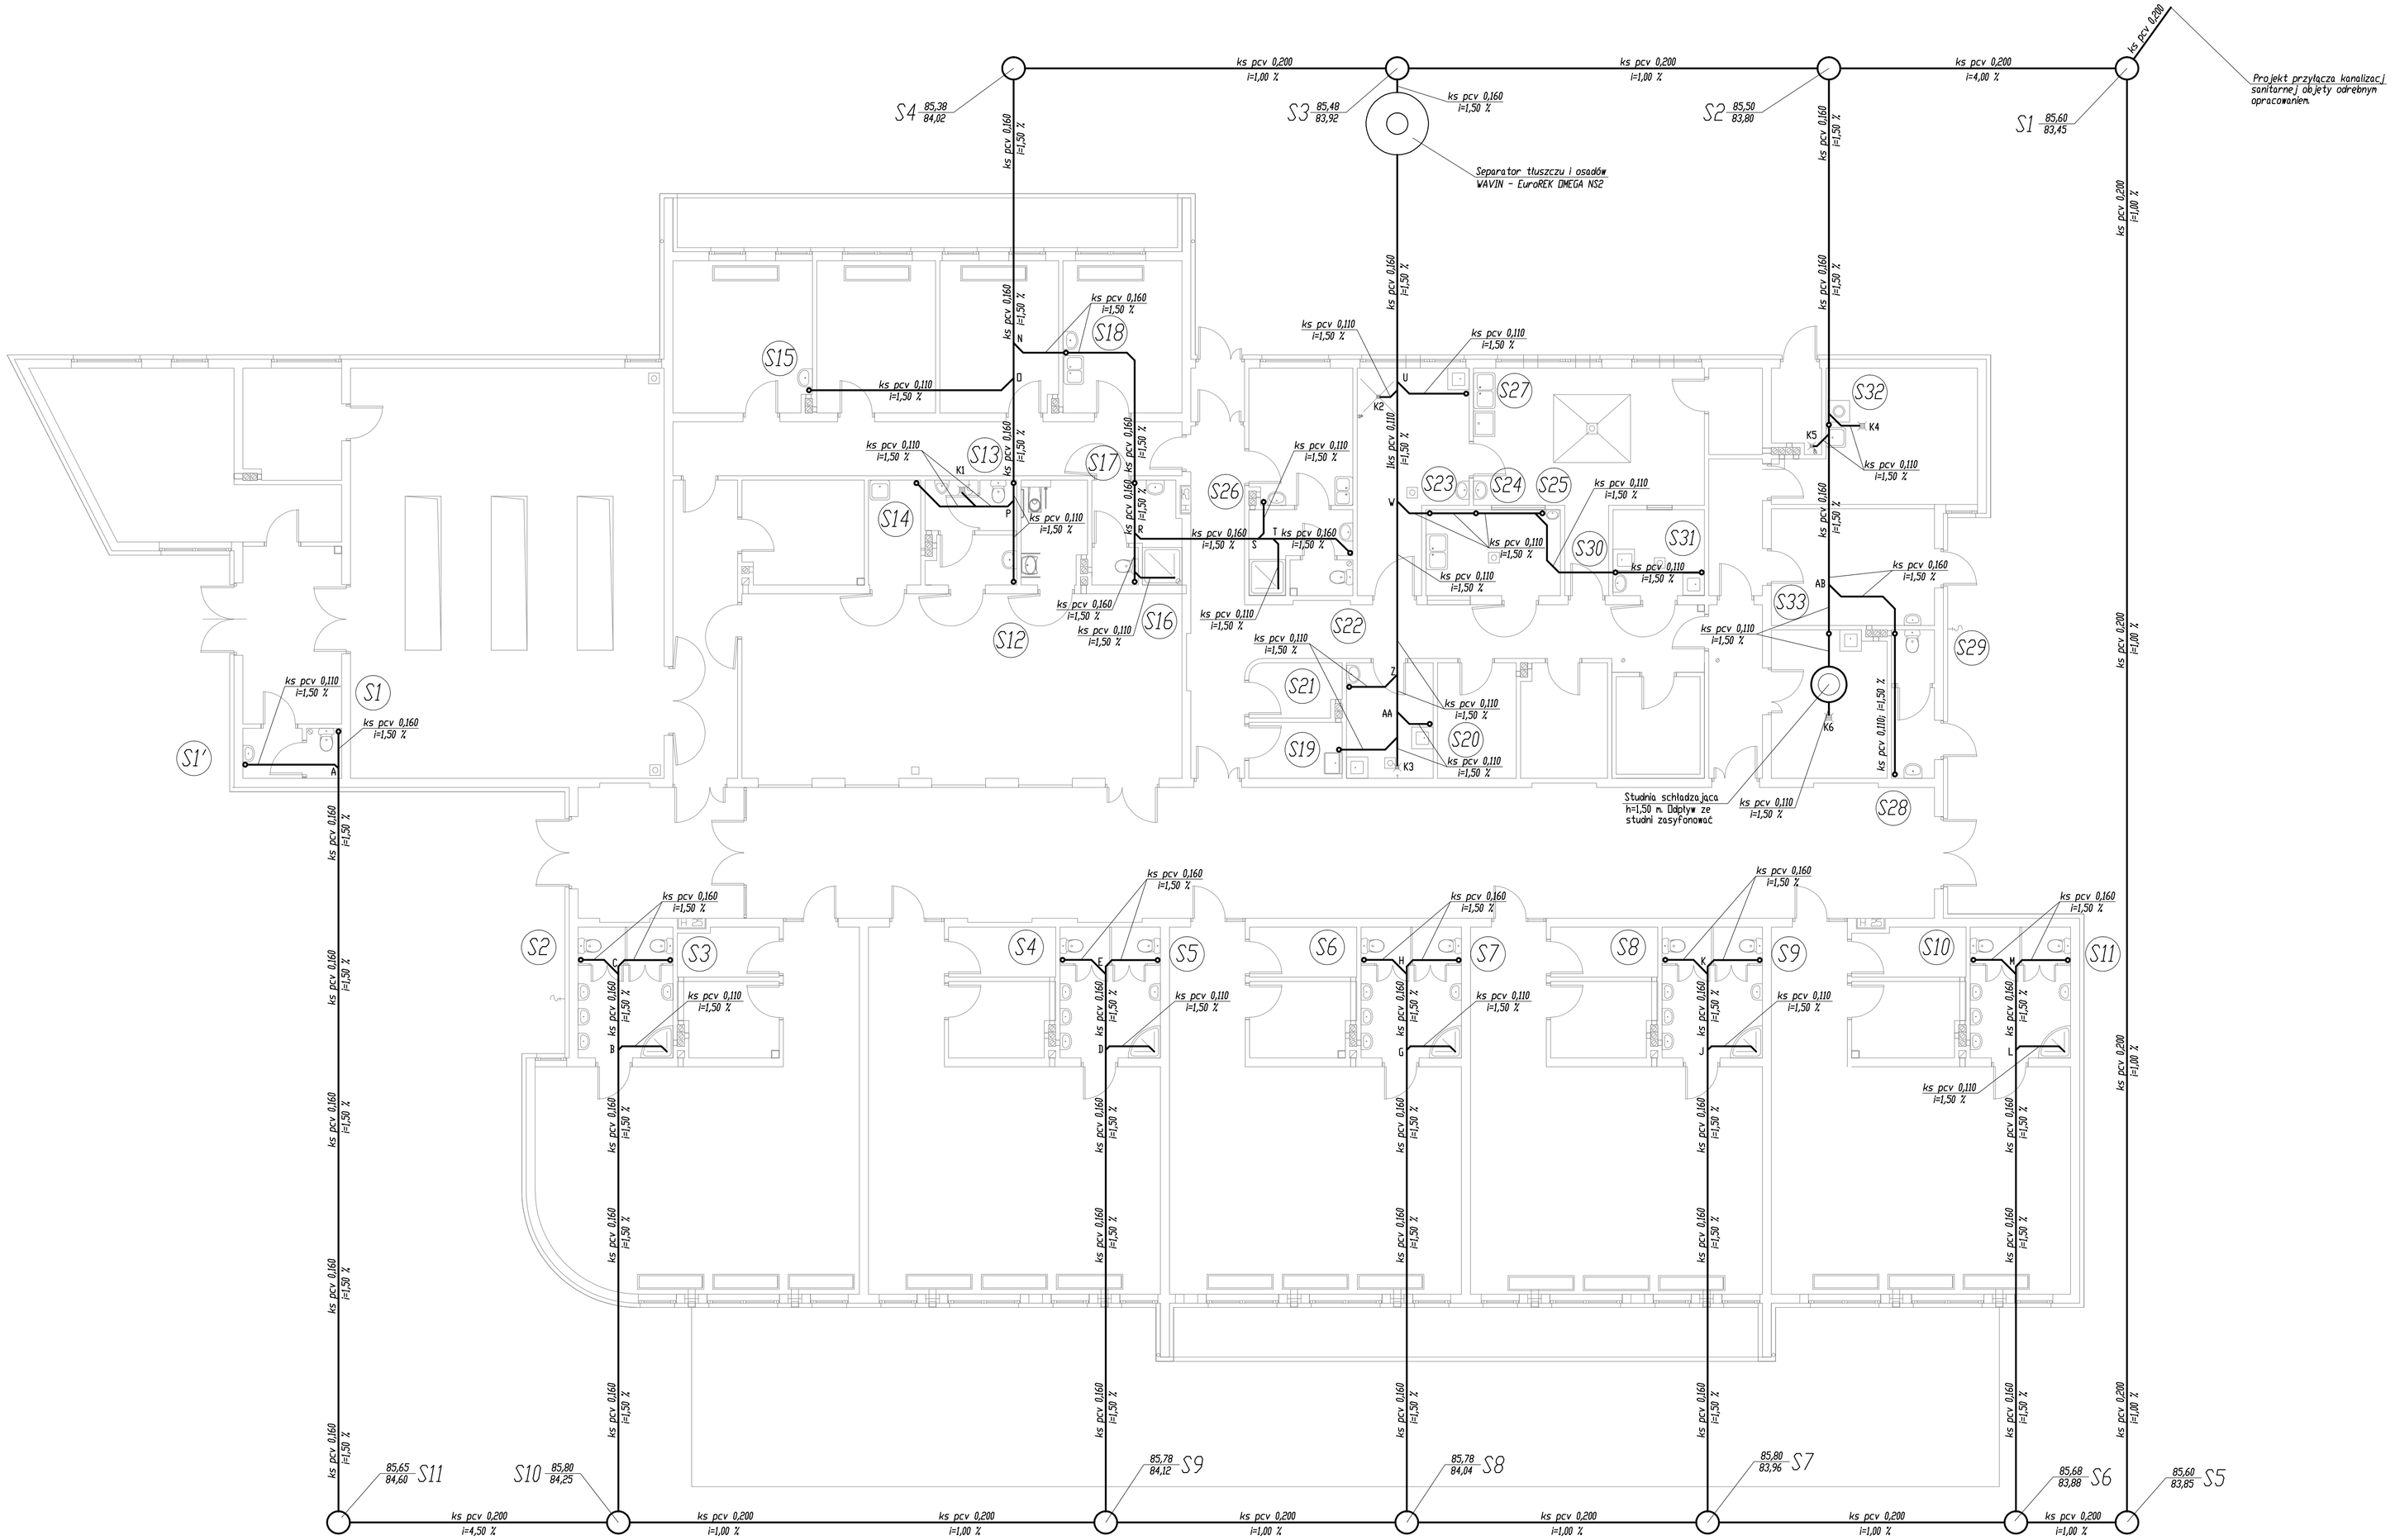

UWAGA :

Zlewozmywaki w pomieszczeniach porządkowych montować na wysokości 50 cm. od posadzki.

UWAGA :

Podłączenia przyborów sanitarnych wykonać z :

miska ustępowa	PCV 0,110
umywalka	PCV 0,055
zlewozmywak	PCV 0,055
brodzik	PCV 0,055
pisuar	PCV 0,055
wanna	PCV 0,055

QUATTRO 61-659 Poznań, ul. Brandstaettera 4, Fax: 0 61 8231 523, tel.: 0 501 780 369

S-02

BRANŻA	SANITARNA	1:100	Rysunek NR5
STADIUM DOK.	Projekt Wykonawczy	SKALA	DATA
OBIEKT	Przedszkole w Kleszczewie , Kleszczewy - gmina Czerwonak, ulic. 13, działka nr 1048, 1049		
TEMAT	Projekt wykonawczy budynku przedszkola		
TYTUŁ RYSUNKU	KANALIZACJA SANITARNA. Rzut pomieszczeń przyziemia.		
PROJEKTOWAŁ:	mgr inż. Arkadiusz Chełkowski	UAN-7342/5/88	
OPRACOWAŁ:	mgr inż. Arkadiusz Chełkowski	UAN-7342/5/88	
SPRAWDZIŁ:	mgr inż. Tomasz Wojtaszek	330000/Dw	
	RZUT, PRZEKRÓJ	NR UPRAWNIEŃ	PODPIS