


MAPA DO CELÓW PROJEKTOWYCH

skala 1:500

MAPA SYTUACYJNA

skala 1:500

Objekt: Przebudowa targowiska (dz. Nr geodez. 107/84)
Miejscowość: KOZIEGŁOWY, ul. Piłsudskiego

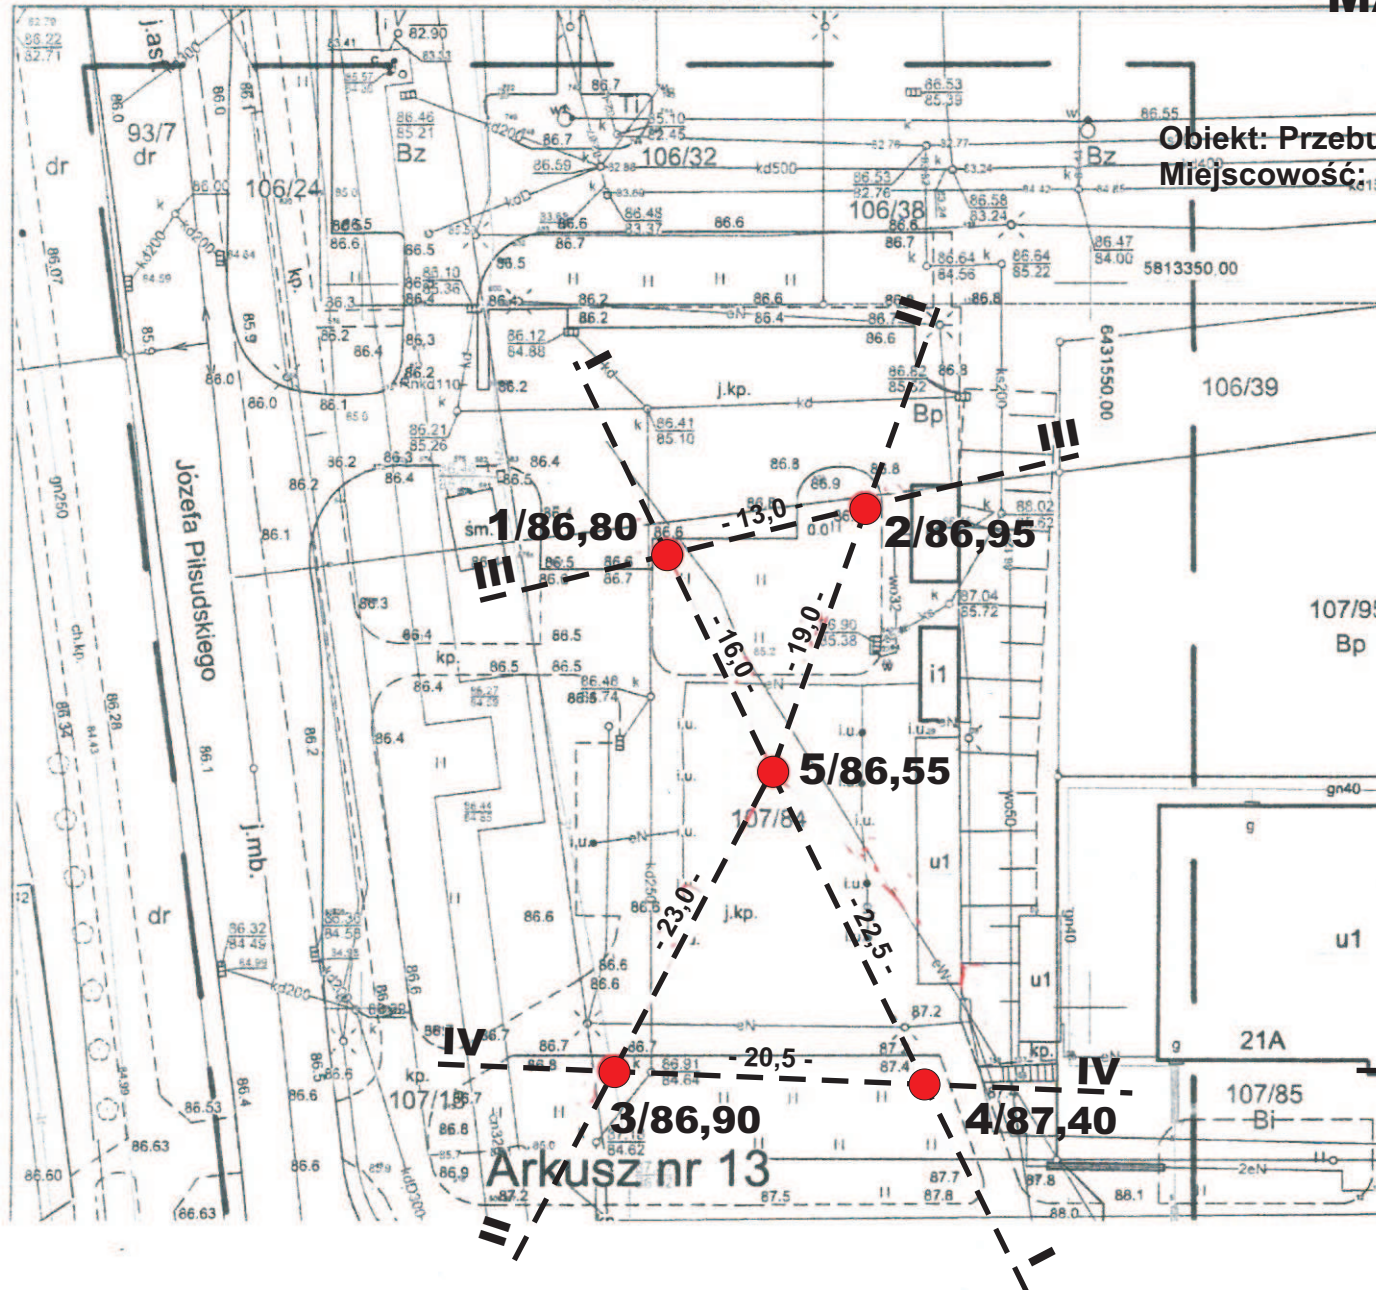

LEGENDA:

● otwór badawczy

--- przekrój geotechniczny

Legenda