



MUREK OPOROWY Z SIEDZISKIEM

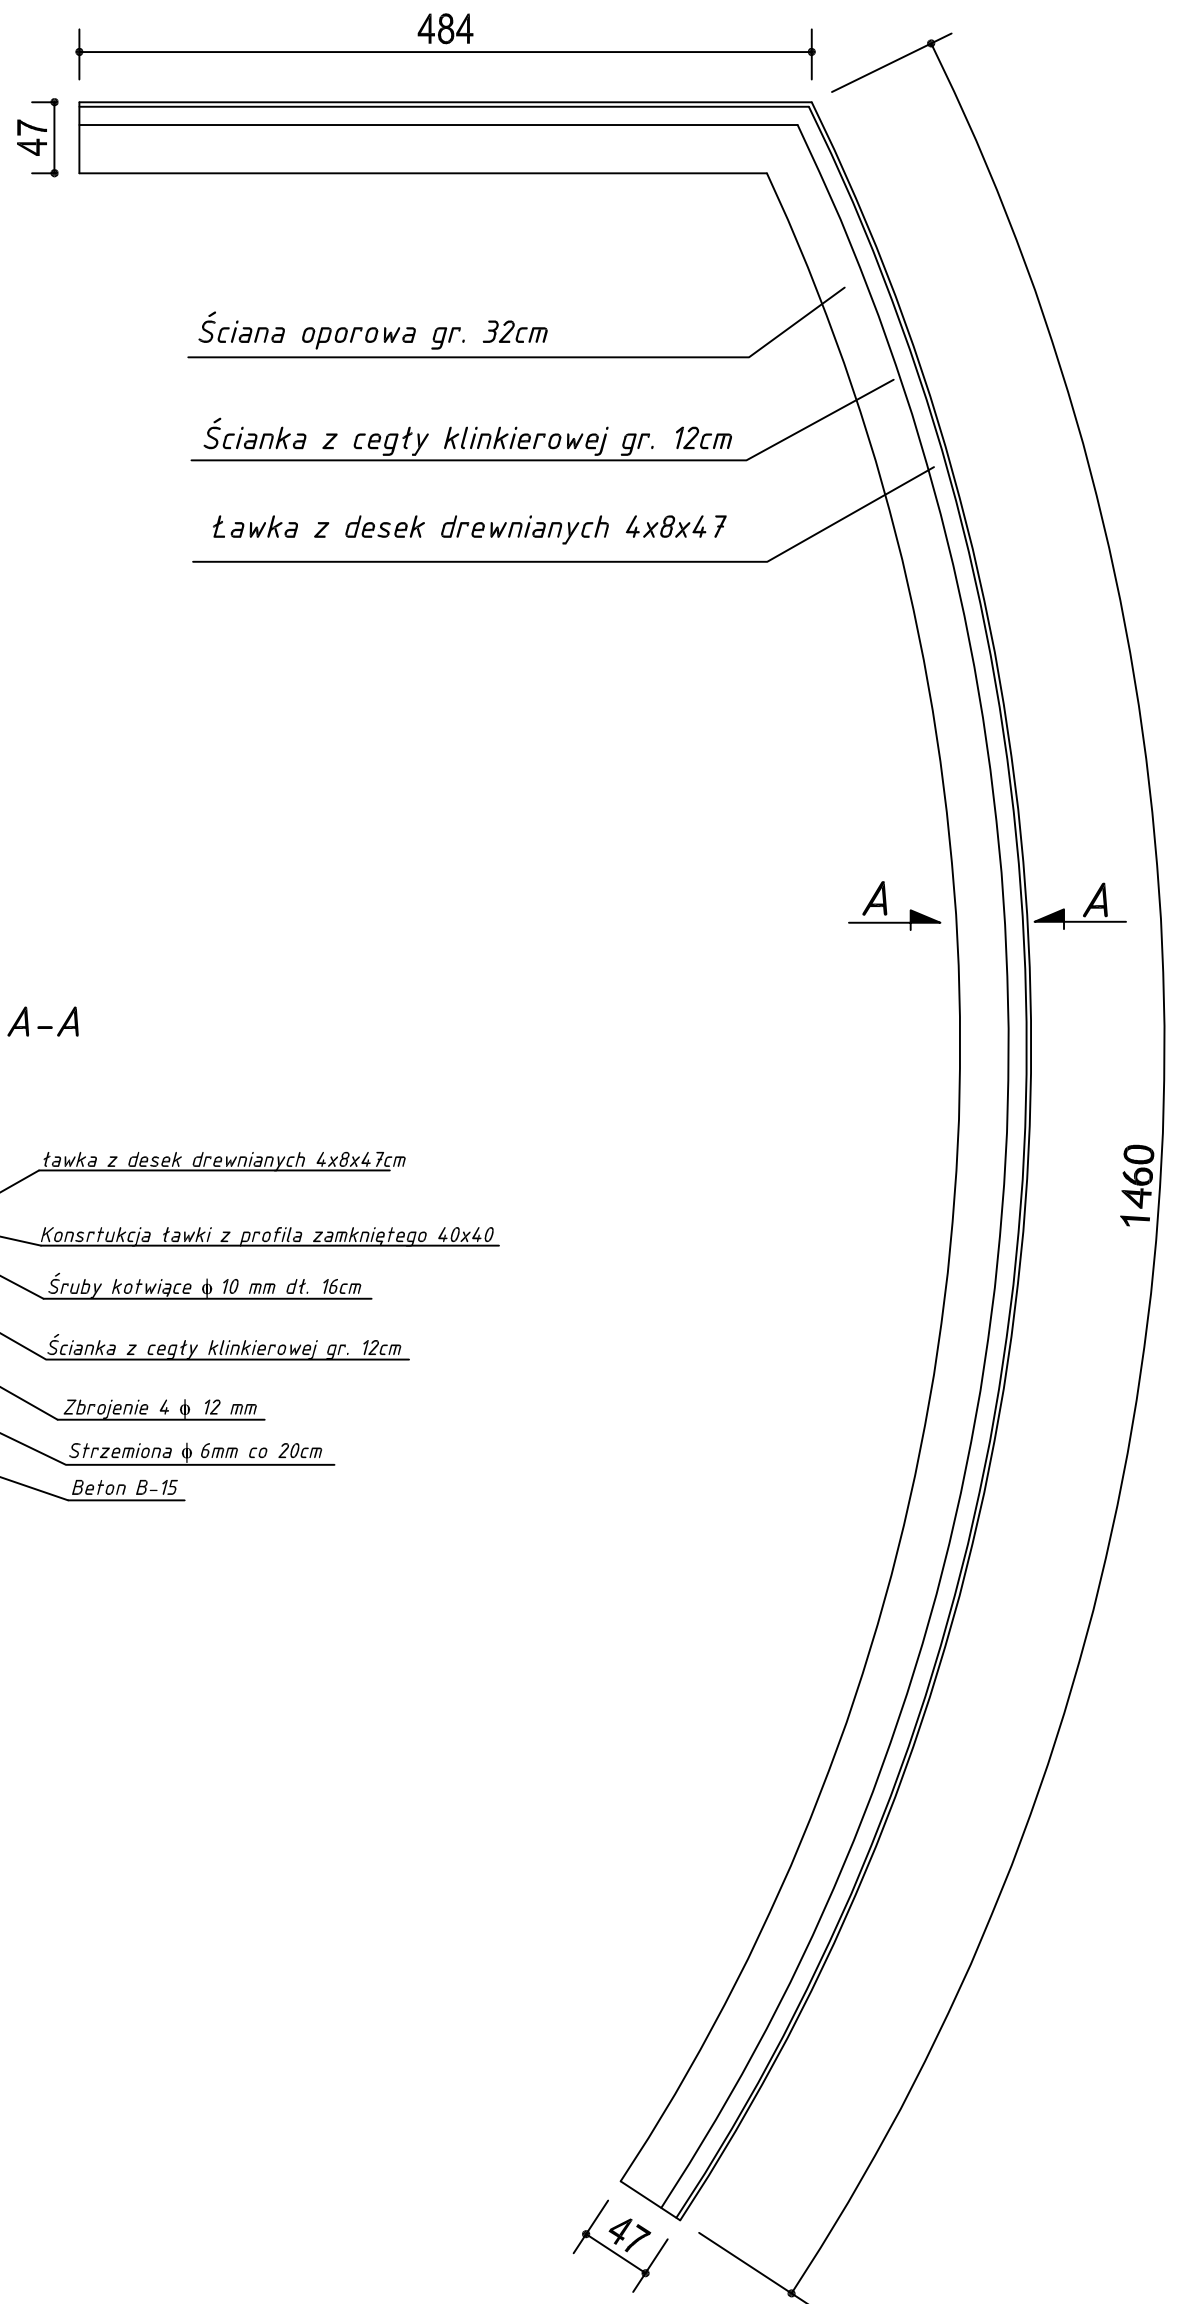

PRZEKRÓJ A-A
skala 1:25

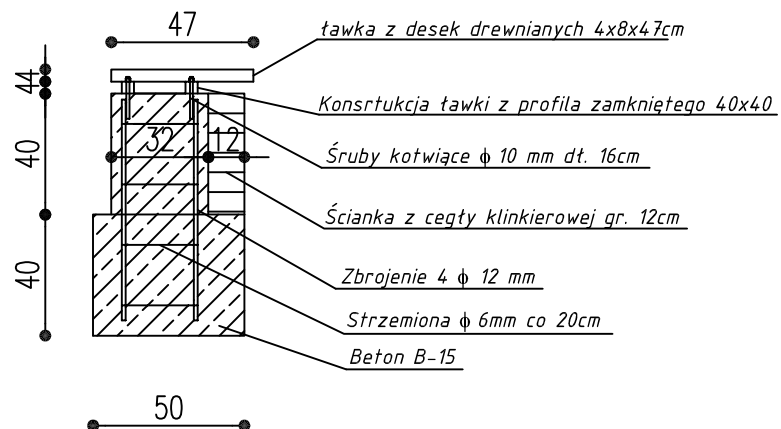

BIURO OBSŁUGI BUDOWNICTWA Marian Wojciechowski ul. Poznańska 46, Murowana Goślina			
OBIEKT:	ZAGOSPODAROWANIE TERENU PRZY GIMNAZJUM W CZERWONAKU		
LOKALIZACJA:	Gimnazjum im. J.Pawła II ul. Szkolna 1 62-004 Czerwonak		
INWESTOR:	Urząd Gminy Czerwonak ul. Źródłana 39 62-004 Czerwonak		
OPRACOWAŁ:	Marian Wojciechowski		NR RYS.: 3
BRANŻA: ARCHITEKTURA	PROJEKT	DATA: MAJ 2009	SKALA: 1:50