


# MAPA ZASADNICZA

Owińska  
Bydgoska 8

Skala 1: 500 (przez powiększenie)

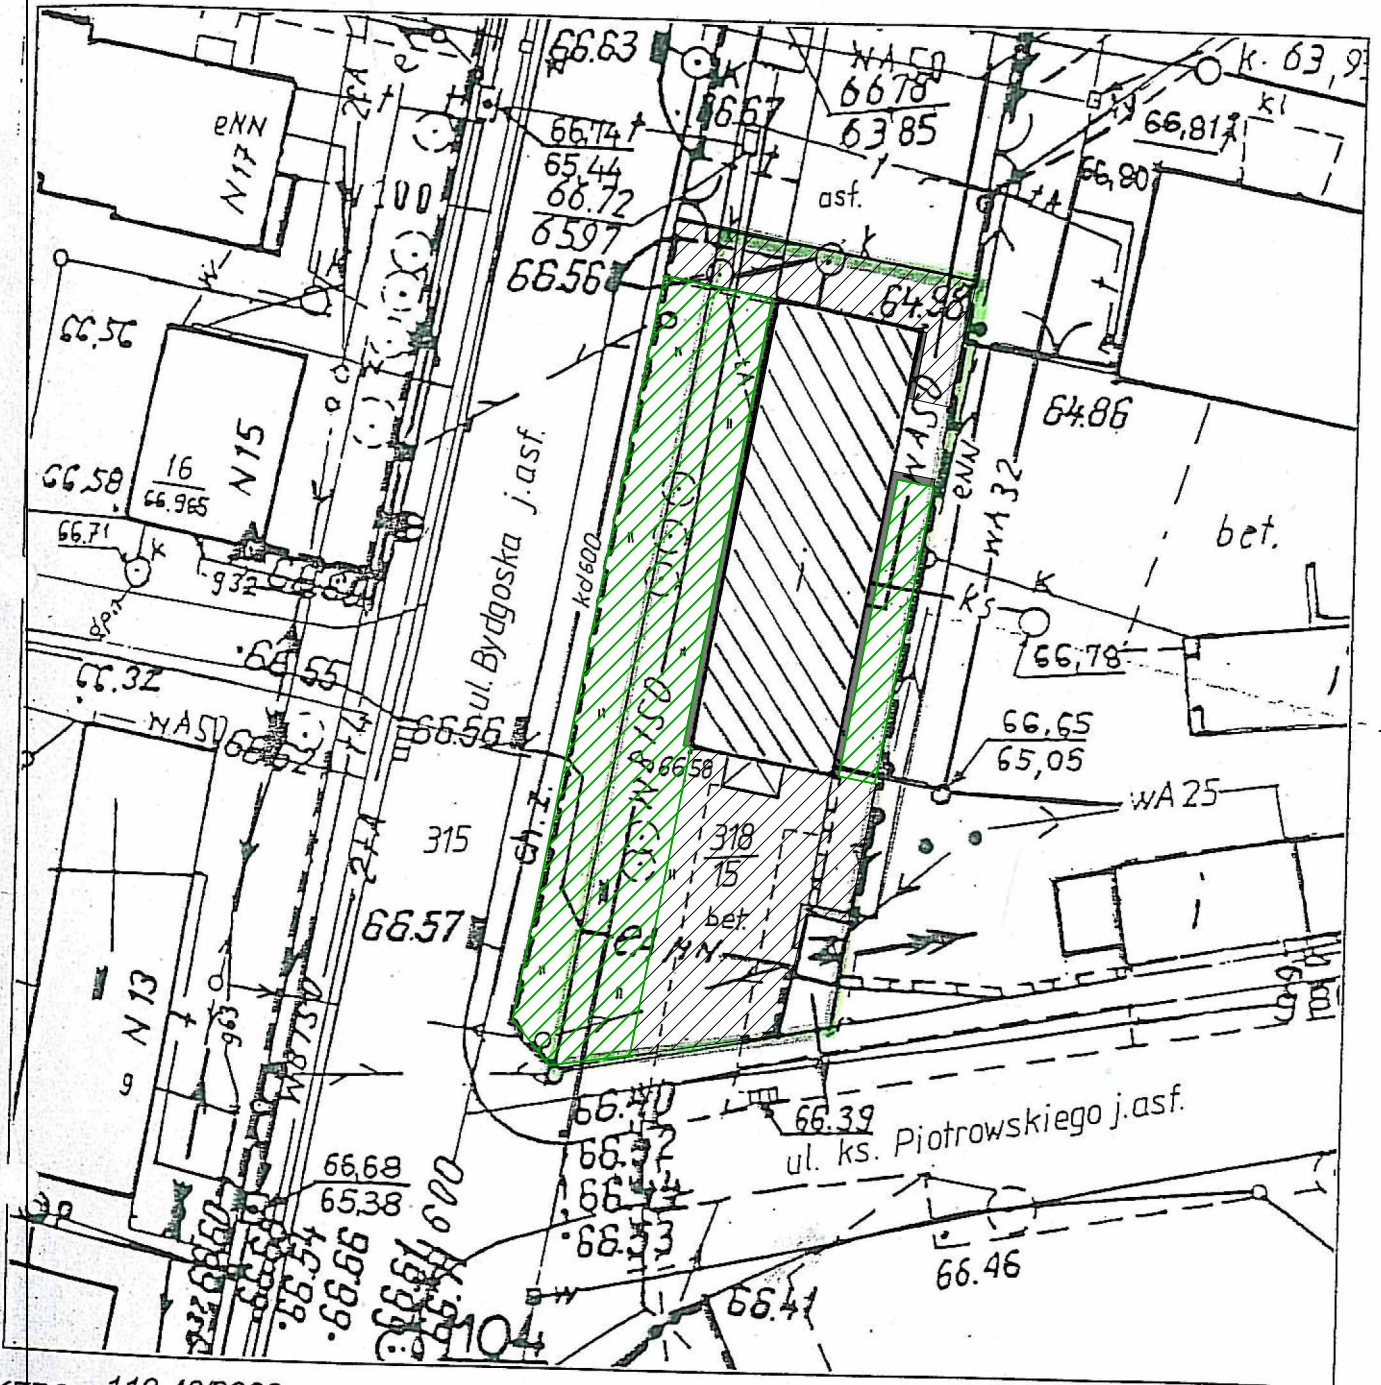

KERG 110-46/2000  
 Województwo: wielkopolskie  
 Powiat: poznański  
 Gmina: Czerwonak  
 Obręb: Owińska  
 Arkusz: 6 Sekcja: N3E1-84  
 Działka: 318/15  
 Ks. wiecz.: 12387  
 Pow. m<sup>2</sup>: 993  
 Właściciel: Skarb Państwa  
 zarządca: Agencja Własności Rolnej Sk. P

**Wykonawca:**  
 Reprodukacja wzbroniona

MACIEJ MADRY  
 GEODETA UPRAWNIENY  
 Pctasze, ul. Lipowa 7  
 62-005 OWIŃSKA  
 UICGN 662159944

STAROSTA POZNAŃSKI  
 POWIATOWY OŚRODEK DOKUMENTACJI  
 GEODEZYJNEJ I KARTOGRAFICZNEJ  
 W POZNAŃU  
 Wpisano do ewidencji w ośrodku w dniu 1977

Owińska, ul. Bydgoska 8  
 SKALA 1:500  
 Zestawienie powierzchni terenów oraz budynków komunalnych i socjalnych  
 na terenie gminy Czerwonak