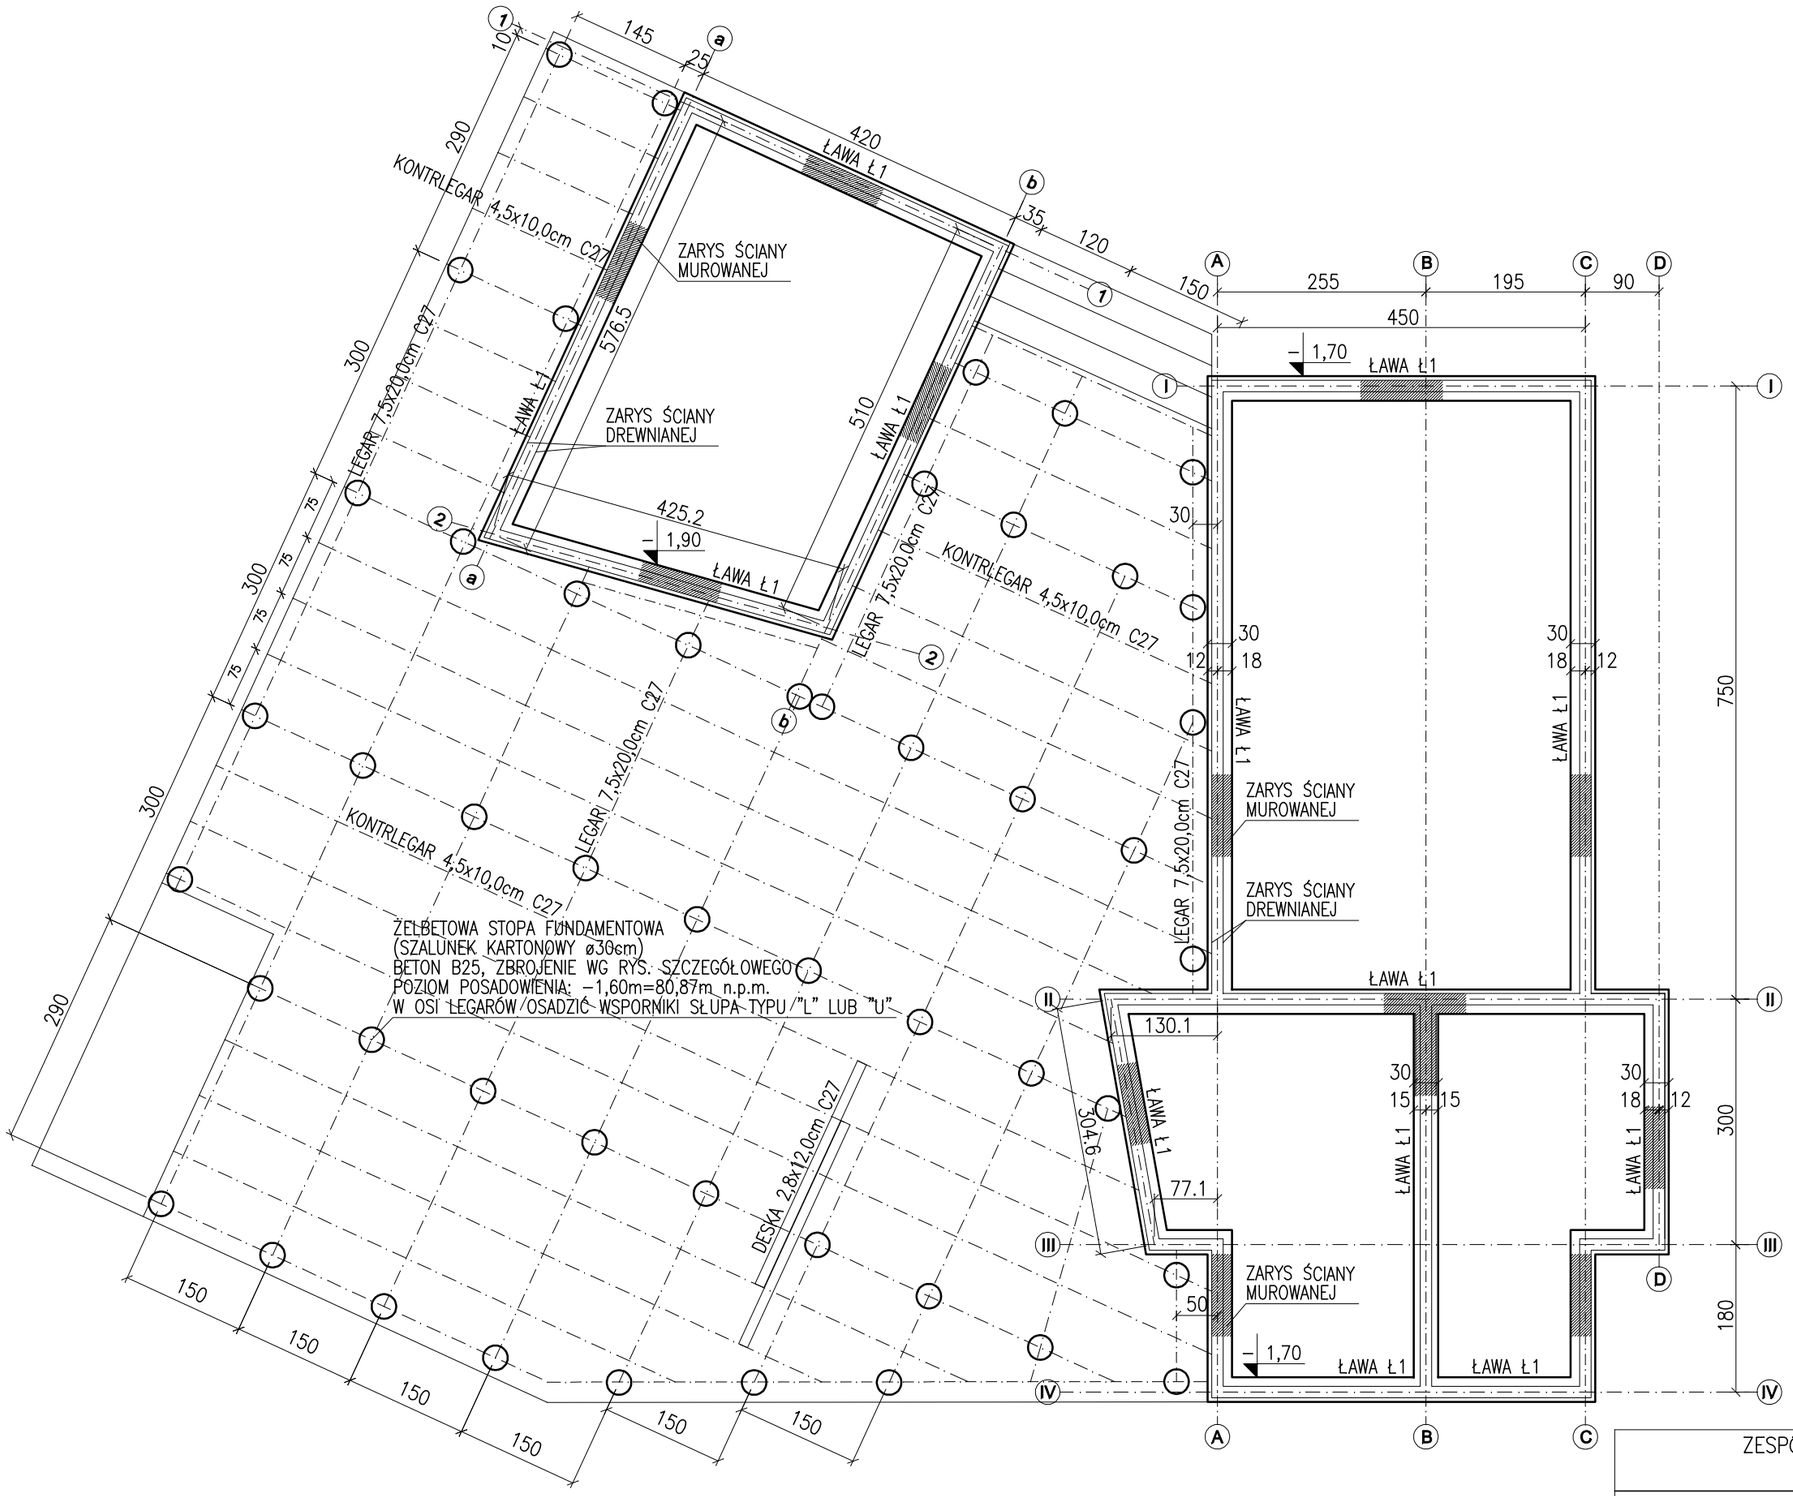

U W A G I

1. RYSUNEK PRZEDSTAWIA RZUT ŁAW FUNDAMENTOWYCH BUDYNKÓW ORAZ STÓP FUNDAMENTOWYCH TARASU, JEGO LEGARÓW I KONTRLEGARÓW.
2. POZIOM ±0,00 PARTERU BUDYNKU USTALONO NA RZĘDNEJ 82,47m n.p.m.
3. POZIOMY SPODU ŁAW I STÓP WZGLĘDEM POZIOMU ±0,00 PODANO NA RZUCIE.
4. WSZYSTKIE ŁAWY ZAPROJEKTOWANO O WYSOKOŚCI 30cm.
5. FUNDAMENTY WYKONAĆ Z BETONU KLASY B25. POD FUNDAMENTAMI WYLAĆ PODBETONY B10 O GRUBOŚCI 10cm. ZBROJENIE ŁAW I STÓP STALĄ A–IIIN B500ST ORAZ A–I St3S–b WG RYSUNKÓW SZCZEGÓŁOWYCH.
6. PRZED PRZYSTAPIENIEM DO REALIZACJI FUNDAMENTÓW NALEŻY SPRAWDZIĆ ZGODNOŚĆ RZECZYWISTYCH WARUNKÓW GRUNTOWYCH Z PODANYMI W OPRACOWANIU GEOTECHNICZNYM. WYNIKI SPRAWDZENIA ODNOTOWAĆ W DZIENNIKU BUDOWY. W RAZIE WĄTPLIWOŚCI ZASIĘGNĄĆ KONSULTACJI AUTORA OPRACOWANIA GEOTECHNICZNEGO.
7. FUNDAMENTY POSADOWIĆ NA NIEPRZEMARZNIĘTYM, RODZIMYM GRUNCIE NOŚNYM. OSTATNIE 30cm GŁĘBOKOŚCI WYKOPU WYKONYWAĆ RĘCZNIE. Z DNA WYKOPU USUNĄĆ WSZELKIE GRUNTY NIENOŚNE (NASYPOWE) LUB ROZLUŹNIONE I ZASTĄPIĆ JE STARANNIE ZAGĘSZCZONĄ PODSYPKĄ LUB PODBETONEM. PO WYKONANIU WYKOPU I JEGO ODBIORZE NIEZWŁOCZNIE WYLAĆ PODBETONY POD FUNDAMENTAMI.
8. PRZED PRZYSTĄPIENIEM DO PRAC ZAPOZNAĆ SIĘ Z OPISEM TECHNICZNYM ORAZ DOKUMENTACJĄ GEOTECHNICZNĄ.
9. PRZEBIEG ORAZ RODZAJE STOSOWANYCH IZOLACJI WEDŁUG PROJEKTU ARCHITEKTONICZNEGO.
10. WSZYSTKIE ELEMENTY DREWNIANE ZABEZPIECZYĆ ANTYKOROZYJNIE IMPREGNACJĄ CIŚNIENIOWĄ.

ZESPÓŁ WEJŚCIOWY KĄPIELISKA "AKWEN TROPICANA" Owińska, ul. Plażowa			
branża KONSTRUKCJA		faza PROJEKT BUDOWLANY	
RZUT FUNDAMENTÓW I KONSTRUKCJI TARASU			K1
skala 1:75		data 08.2011	
projektant	mgr inż. SZYMON CZYŻAK	upr. 7131/185/P/2002	