


LOKALIZACJA
ZBIORNIKA
BEZODRĘTOWEGO
NA NIECZYSTOŚCI CIĘKIE

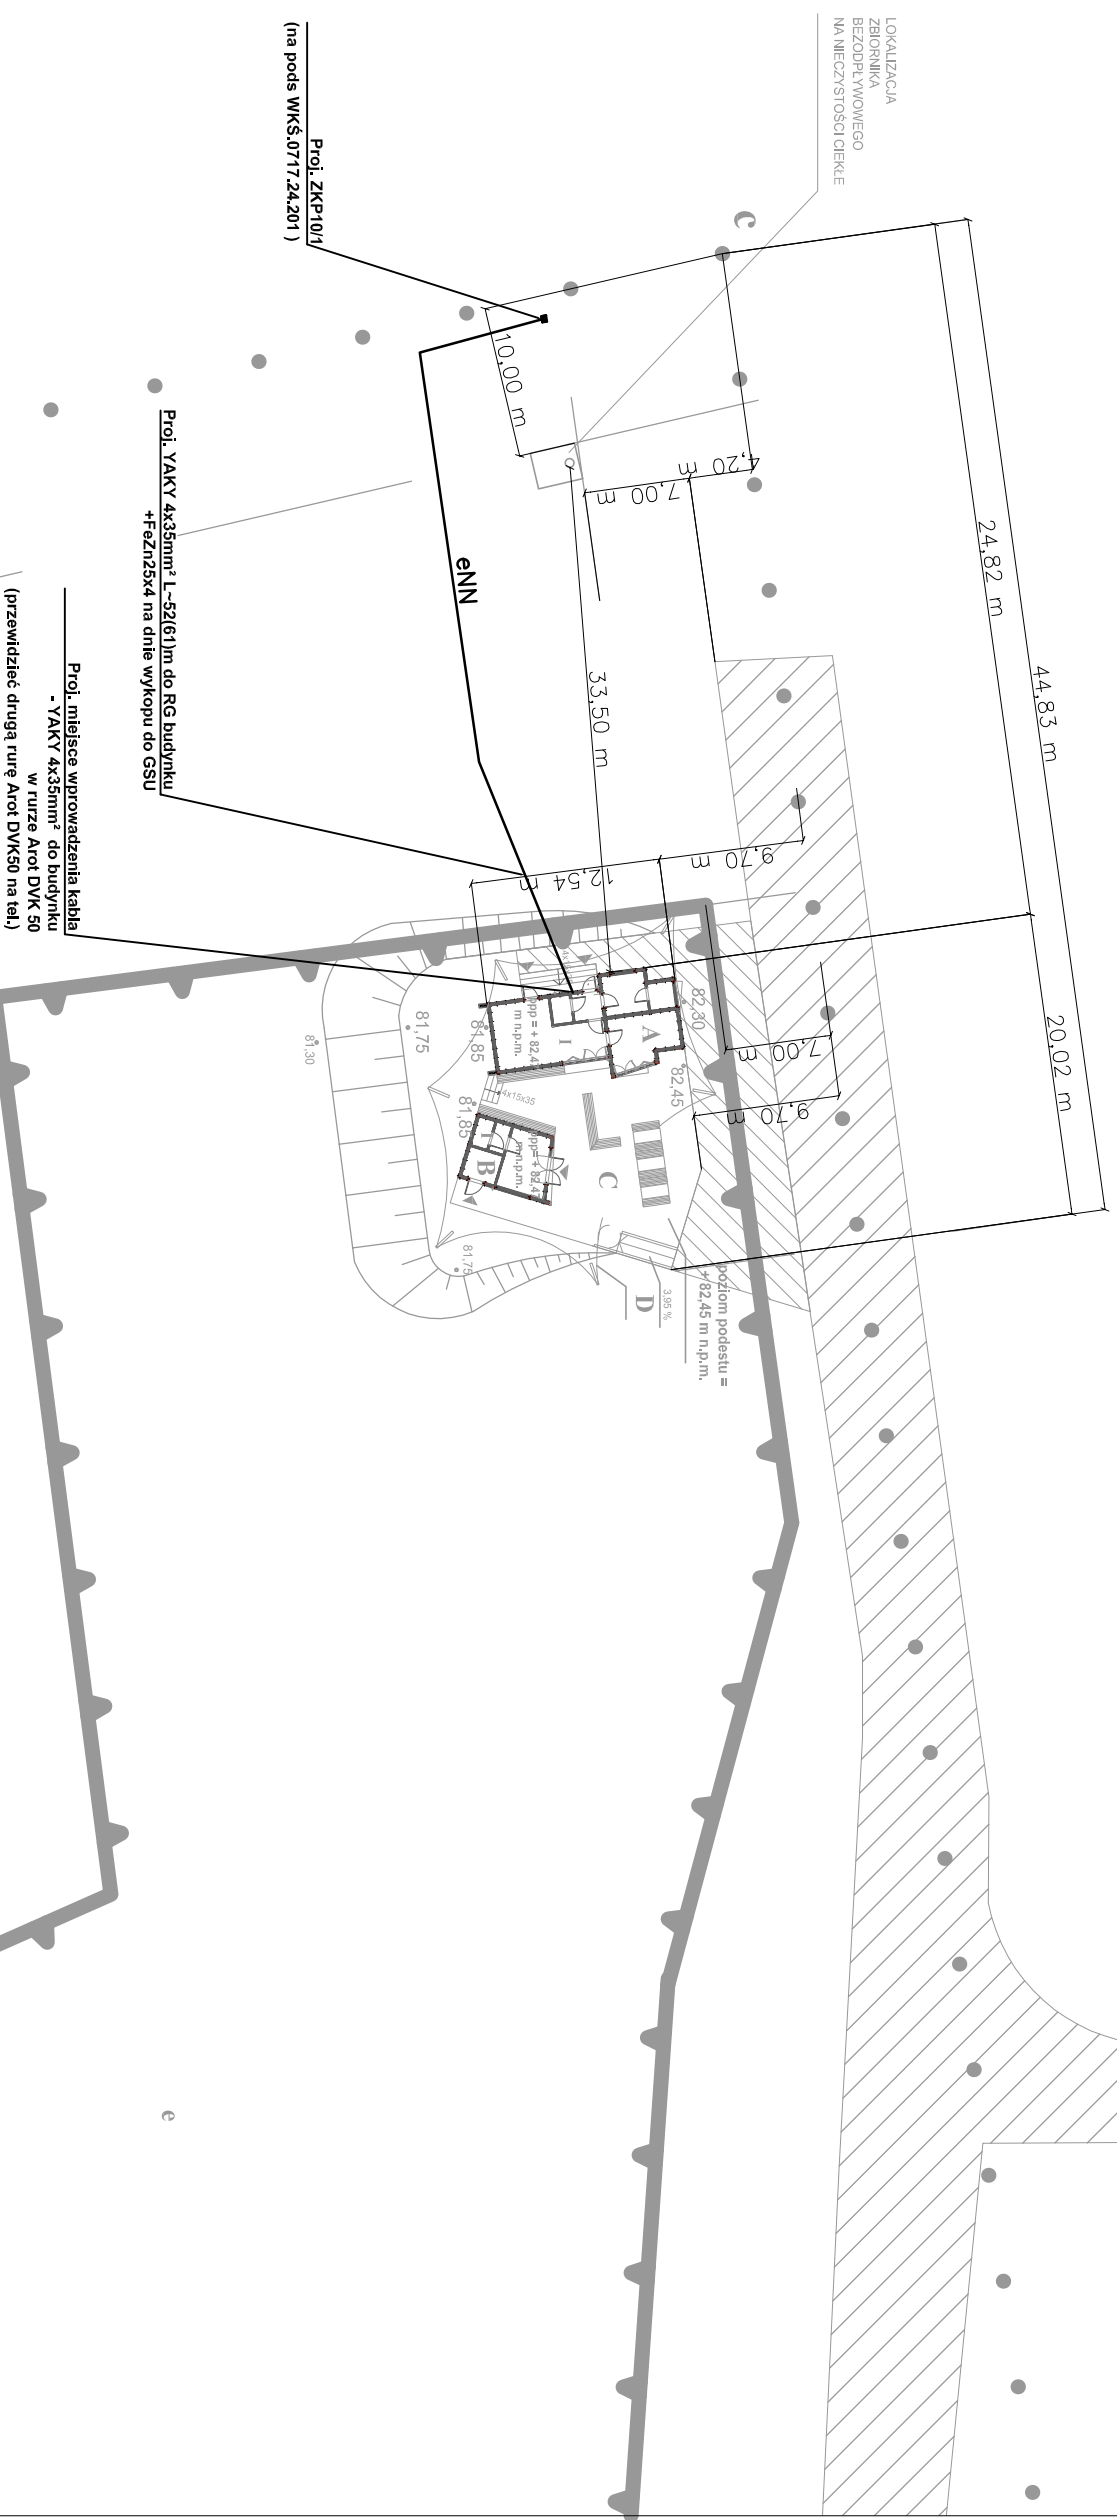

ppp = +82,47 m n.p.m.

AKPB ARCHITEKCI PIOTR BARTOSIK	60-566 Poznań, ul. Szamotulska 82/8 tel: (61) 8417 593, e-mail: akpb@architekci.pl
INWESTOR: URZĄD GMINY CZERWONAK	ul. Zródlana 39 62-004 CZERWONAK
FAZA PROJEKTU: PROJEKT BUDOWLANO-WYKONAWCZY	Zespół wędziowy Kaplejska "AKWEN TROPICANA" ul. Płazowa, 62-005 Owińska (gmina Czerwonak)
PROJEKTANT: mgr inż. Piotr Walecczyk, upr. WKP/0313/PW/0E/07	Zespół pawilonów wędziowych ZAGOSPODAROWANIE - Instalacja zewnętrzna
PROJEKTANT: mgr inż. Piotr Walecczyk, upr. WKP/0313/PW/0E/07	SKALA: 1 : 500
POZNAŃ sierpień 2011	E1