


# PRZEKRÓJ 1-1

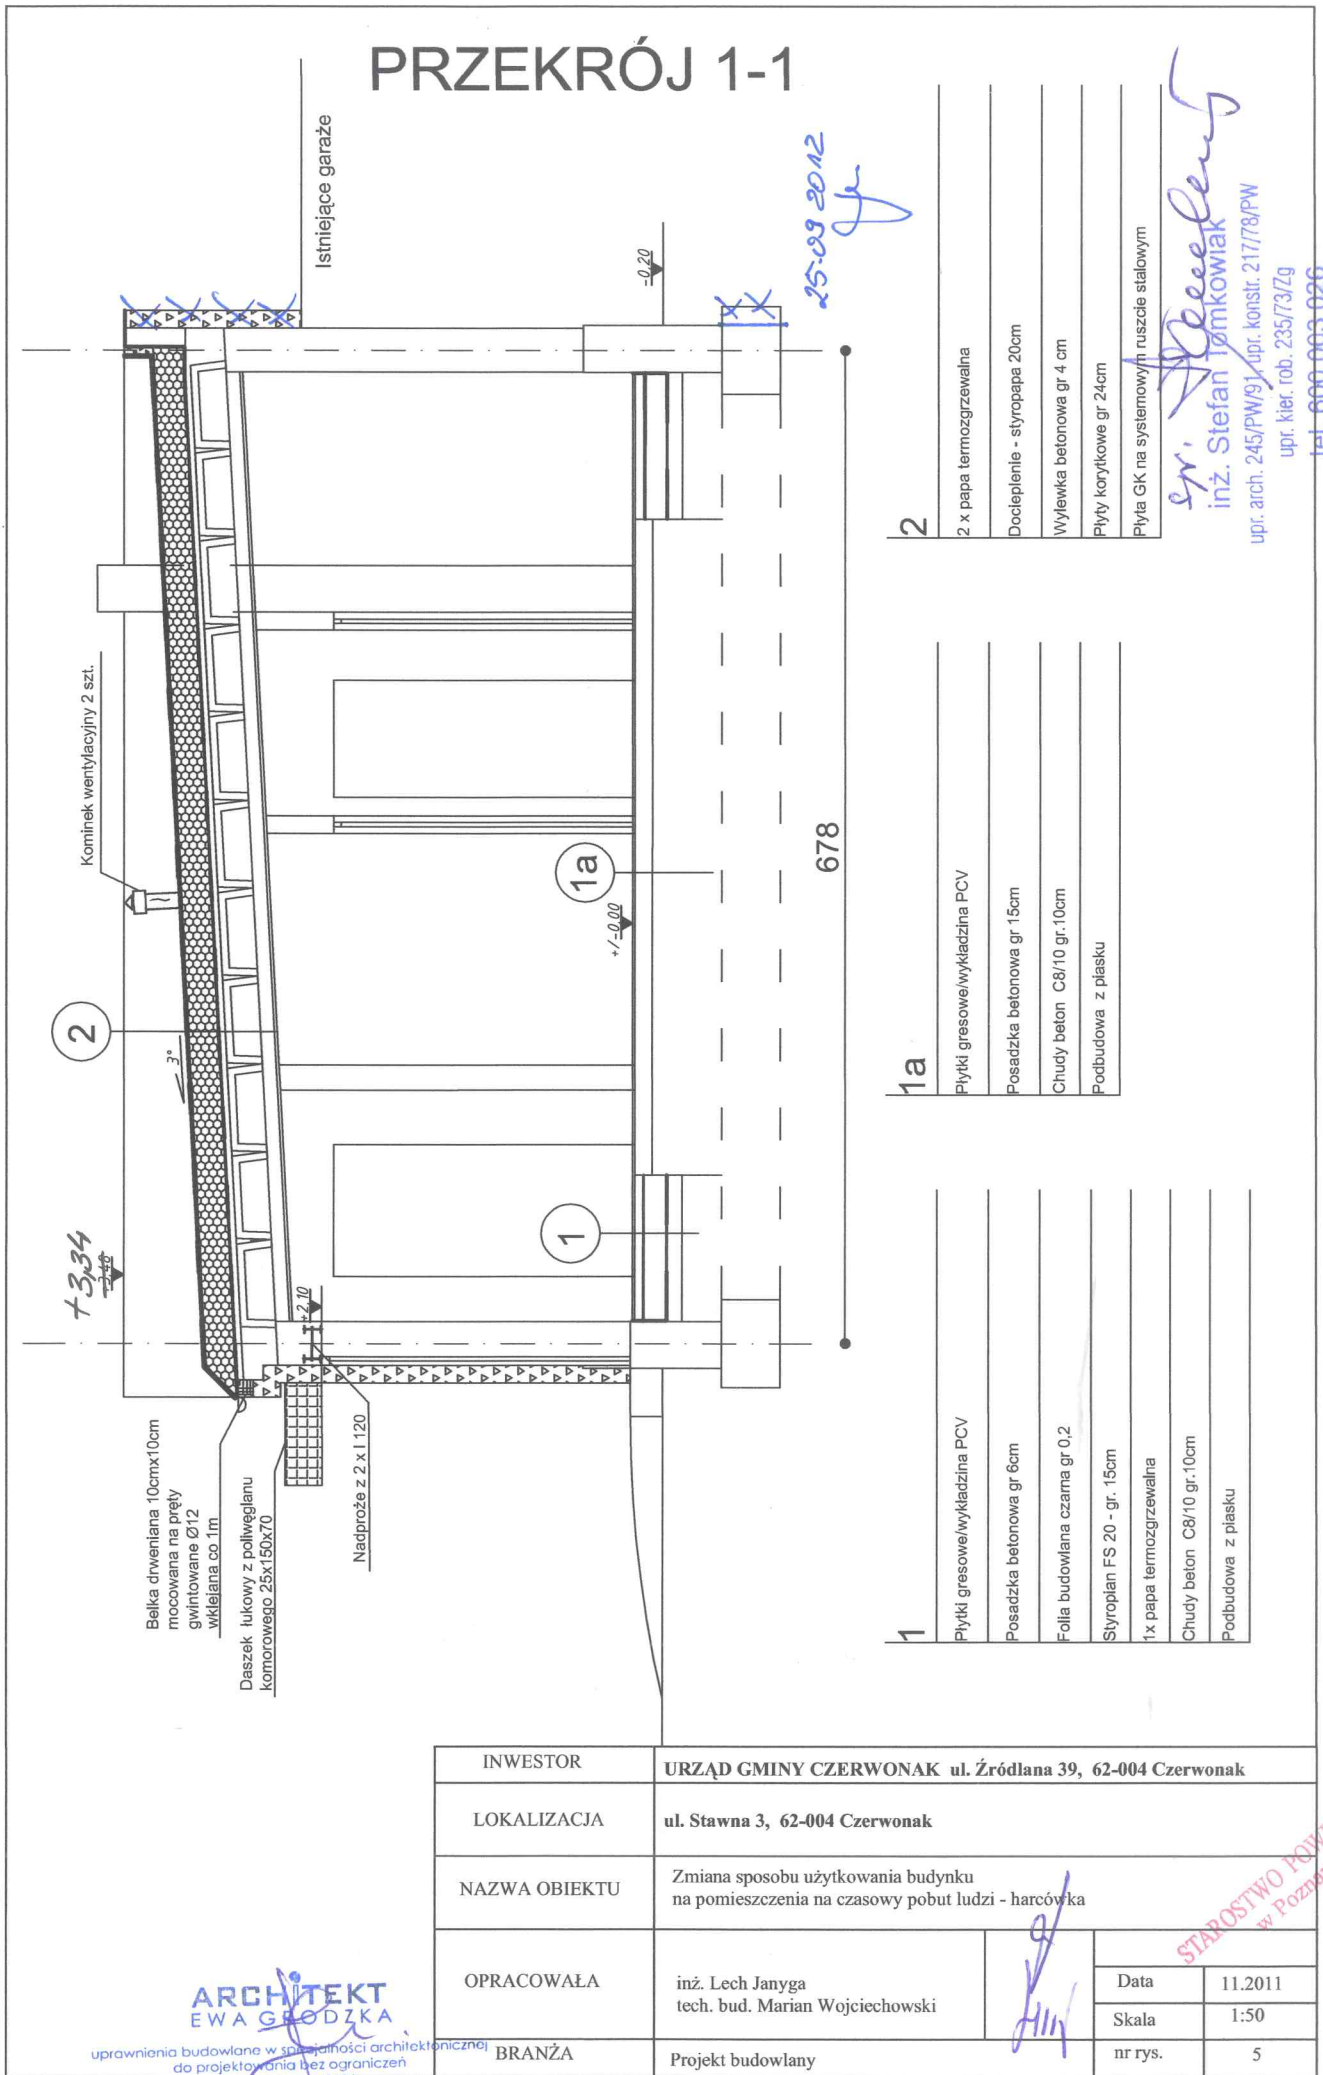


25.09.2012  
Jr

2  
2 x papa termozgrzewalna  
Docieplenie - styropapa 20cm  
Wylewka betonowa gr 4 cm  
Płyty korytkowe gr 24cm  
Płyta GK na systemowym ruszcie stalowym

inż. Stefan Tomkowiak  
upr. arch. 245/PW/91, upr. konstr. 217/78/PW  
upr. kier. rob. 235/73/Zg  
tel. 600-063-026

1a  
Płytki gresowe/wykładzina PCV  
Posadzka betonowa gr 15cm  
Chudy beton C8/10 gr.10cm  
Podbudowa z piasku

1  
Płytki gresowe/wykładzina PCV  
Posadzka betonowa gr 6cm  
Folia budowlana czarna gr 0,2  
Styroplan FS 20 - gr. 15cm  
1x papa termozgrzewalna  
Chudy beton C8/10 gr.10cm  
Podbudowa z piasku

INWESTOR	URZĄD GMINY CZERWONAK ul. Źródłana 39, 62-004 Czerwonak		
LOKALIZACJA	ul. Stawna 3, 62-004 Czerwonak		
NAZWA OBIEKTU	Zmiana sposobu użytkowania budynku na pomieszczenia na czasowy pobyt ludzi - harcówka		
OPRACOWAŁA	inż. Lech Janyga tech. bud. Marian Wojciechowski		Data 11.2011
BRANŻA	Projekt budowlany		Skala 1:50
			nr rys. 5

**ARCHITEKT**  
**EWA GRODZKA**  
uprawnienia budowlane w specjalności architektonicznej  
do projektowania bez ograniczeń  
nr CKN/upb/12/2668  
tel. kom. (+48)604 892 088

STAROSTWO POWIATOWE  
w Poznaniu