

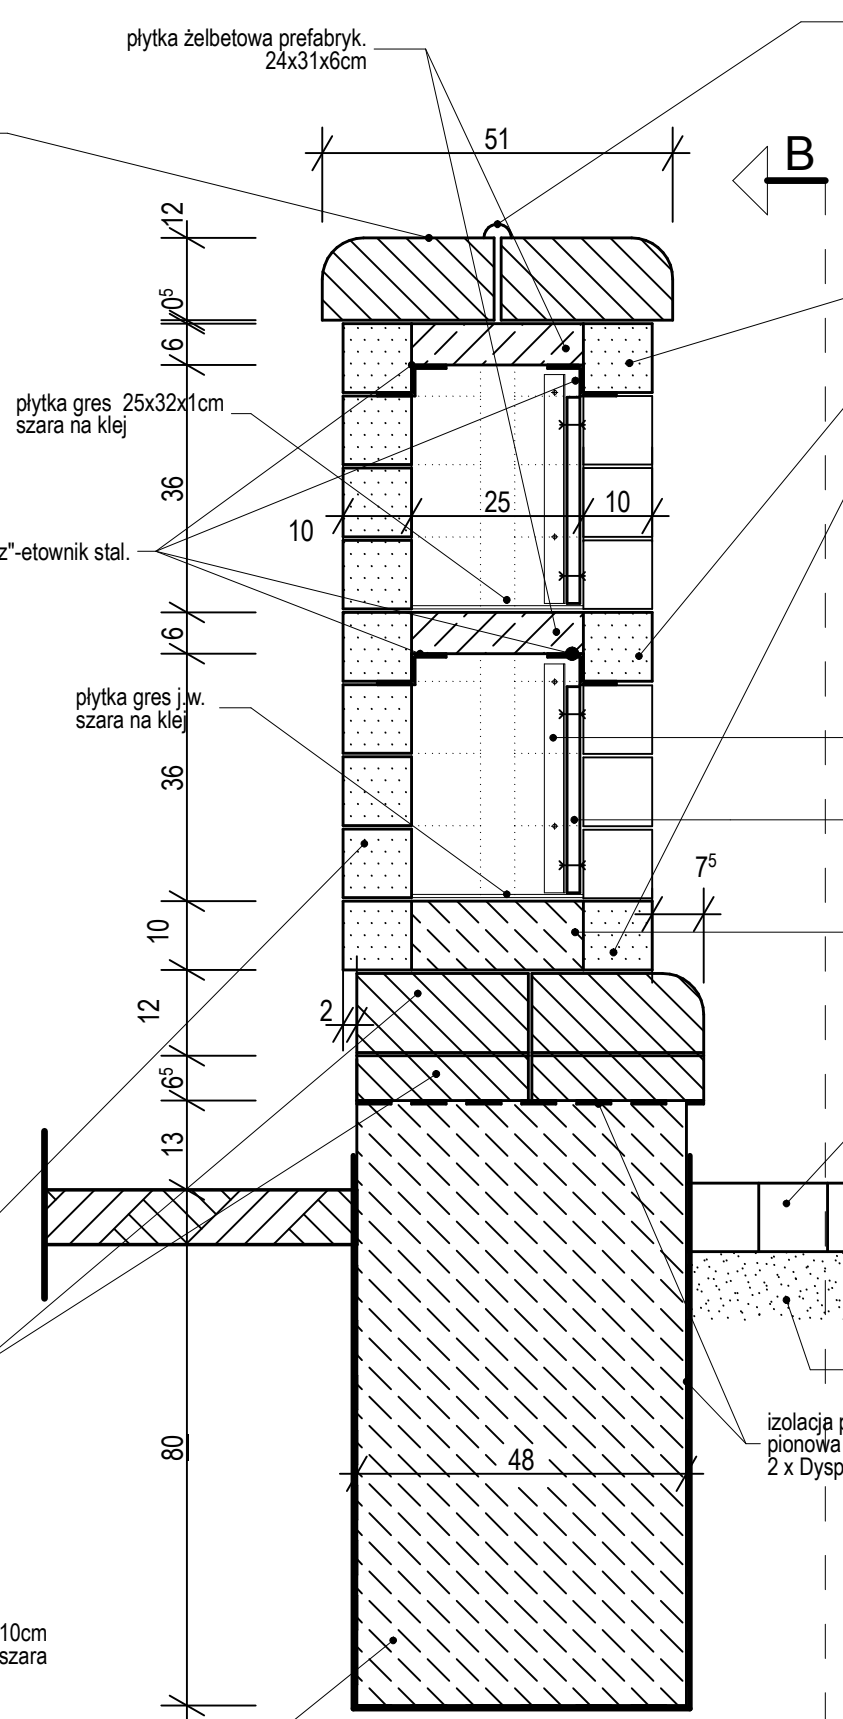


widok frontu B-B fragment

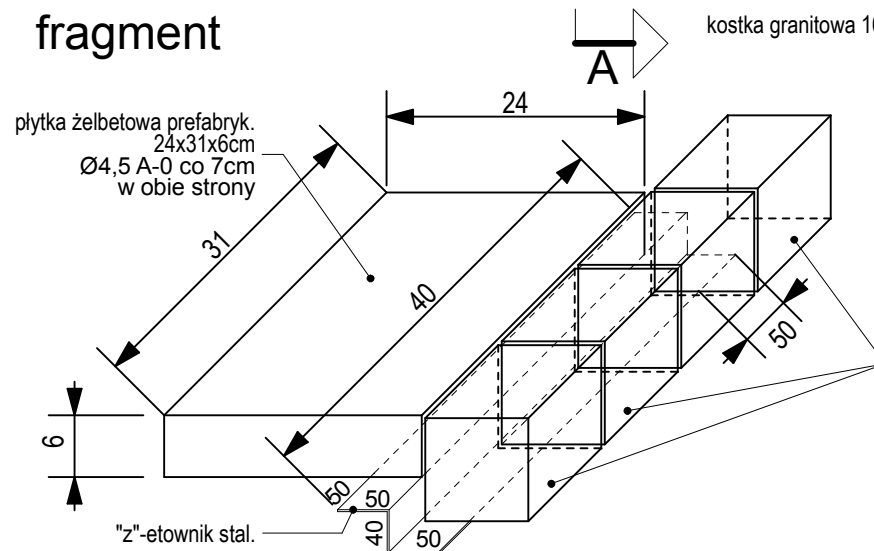

przekrój A-A

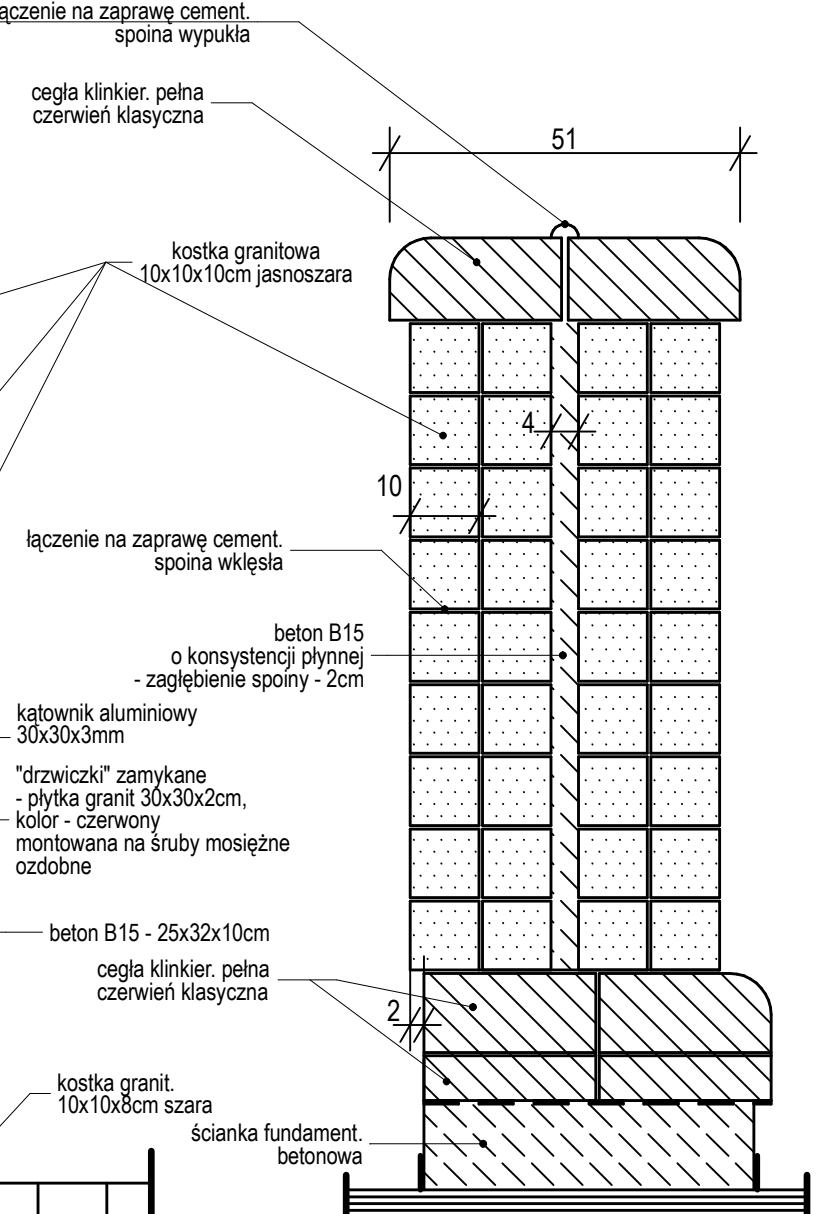

widok szczytu ściany

- UWAGI:
1. Płytki gres w wykonaniu mrozoodpornym, grub. 1 cm
 2. Murować na zaprawie klejowej mrozoodporna grubości 0,5cm
 3. fugi z zaprawy mrozoodpornej grub. 0,5cm w kolorze jasno-szarym
 4. "zetownik" stalowy - indywidualnie ugięty z blachy grub. 2mm

Kompleksowa Obsługa Inwestycji Ewa Owsianowska 61-292 Poznań Os. Czecha 122/32		POCHYLNIA I KOLUMBARIUM CMENTARZ KOMUNALNY W CZERWONAKU	
projektant: mgr inż. arch. Małgorzata Matusiewicz upr.nr 132/Pw/93	Treść: PRZEKRÓJ A-A i WIDOKI KOLUMBARIUM	Skala: 1:10	Branża: ARCHITEKTURA
inż. bud. Ewa Owsianowska upr.nr 353/86/Pw	Data: 04.2008	Stadium: PW	Rys. nr 3