


- abcde teren inwestycji
- 1 boisko do piłki nożnej
 - 2 boisko do siatkówki i koszykówki
 - 3 pawilon zaplecza
 - 4 strefa wejściowa - kostka betonowa
 - 5 mur oporowy
 - REZERWA TERENOWA dla obiektów wg odrębnego postępowania
 - 6 plac wejściowy
 - 7 teren pod trybunę
 - 8 teren pod stanowiska postojowe dla samochodów
 - 9 rezerwa terenu pod boisko pełnowymiarowe 105 x 68 m

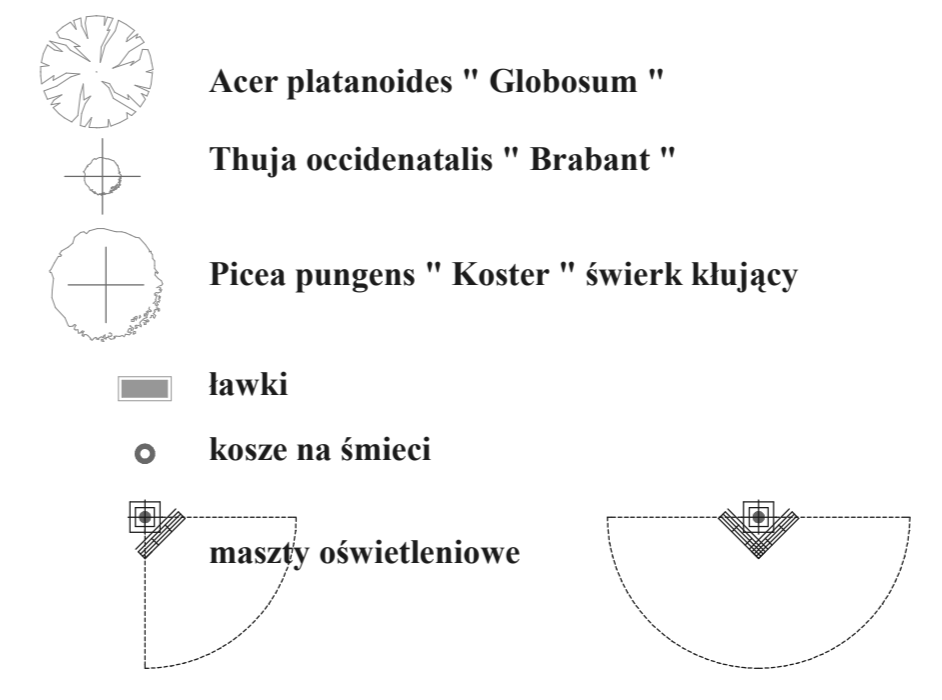

AKPB ARCHITEKCI 61-699 POZNAŃ, Wichrowa/Węgrza 36/70	
PIOTR BARTOSIK tel.618230950, e-mail:akpb@architekci.pl	
INWESTOR: URZĄD GMINY CZERWONAK ul. Źródłana 39, 62-004 CZERWONAK	
KONCEPCJA ZESPOŁU BOISK SPORTOWYCH wraz z zapleczem sanitarnym w ramach programu ORLIK 2012 działka nr 30, obręb Koziegłowy, sekcja : NIEI-15,16	
FAZA PROJEKTU: PROJEKT WYKONAWCZY	
PROJEKT ZAGOSPODAROWANIA DZIAŁKI	
PROJEKTANT: mgr inż. arch. Piotr Bartosik upr. arch. 7131/124/P/2001, WP-0016 mgr inż. arch. Agnieszka Kraika Bartosik	SKALA: 1:200
POZNAŃ, 2009	
1	