


MAPA DO CELÓW PROJEKTOWYCH

skala 1:500

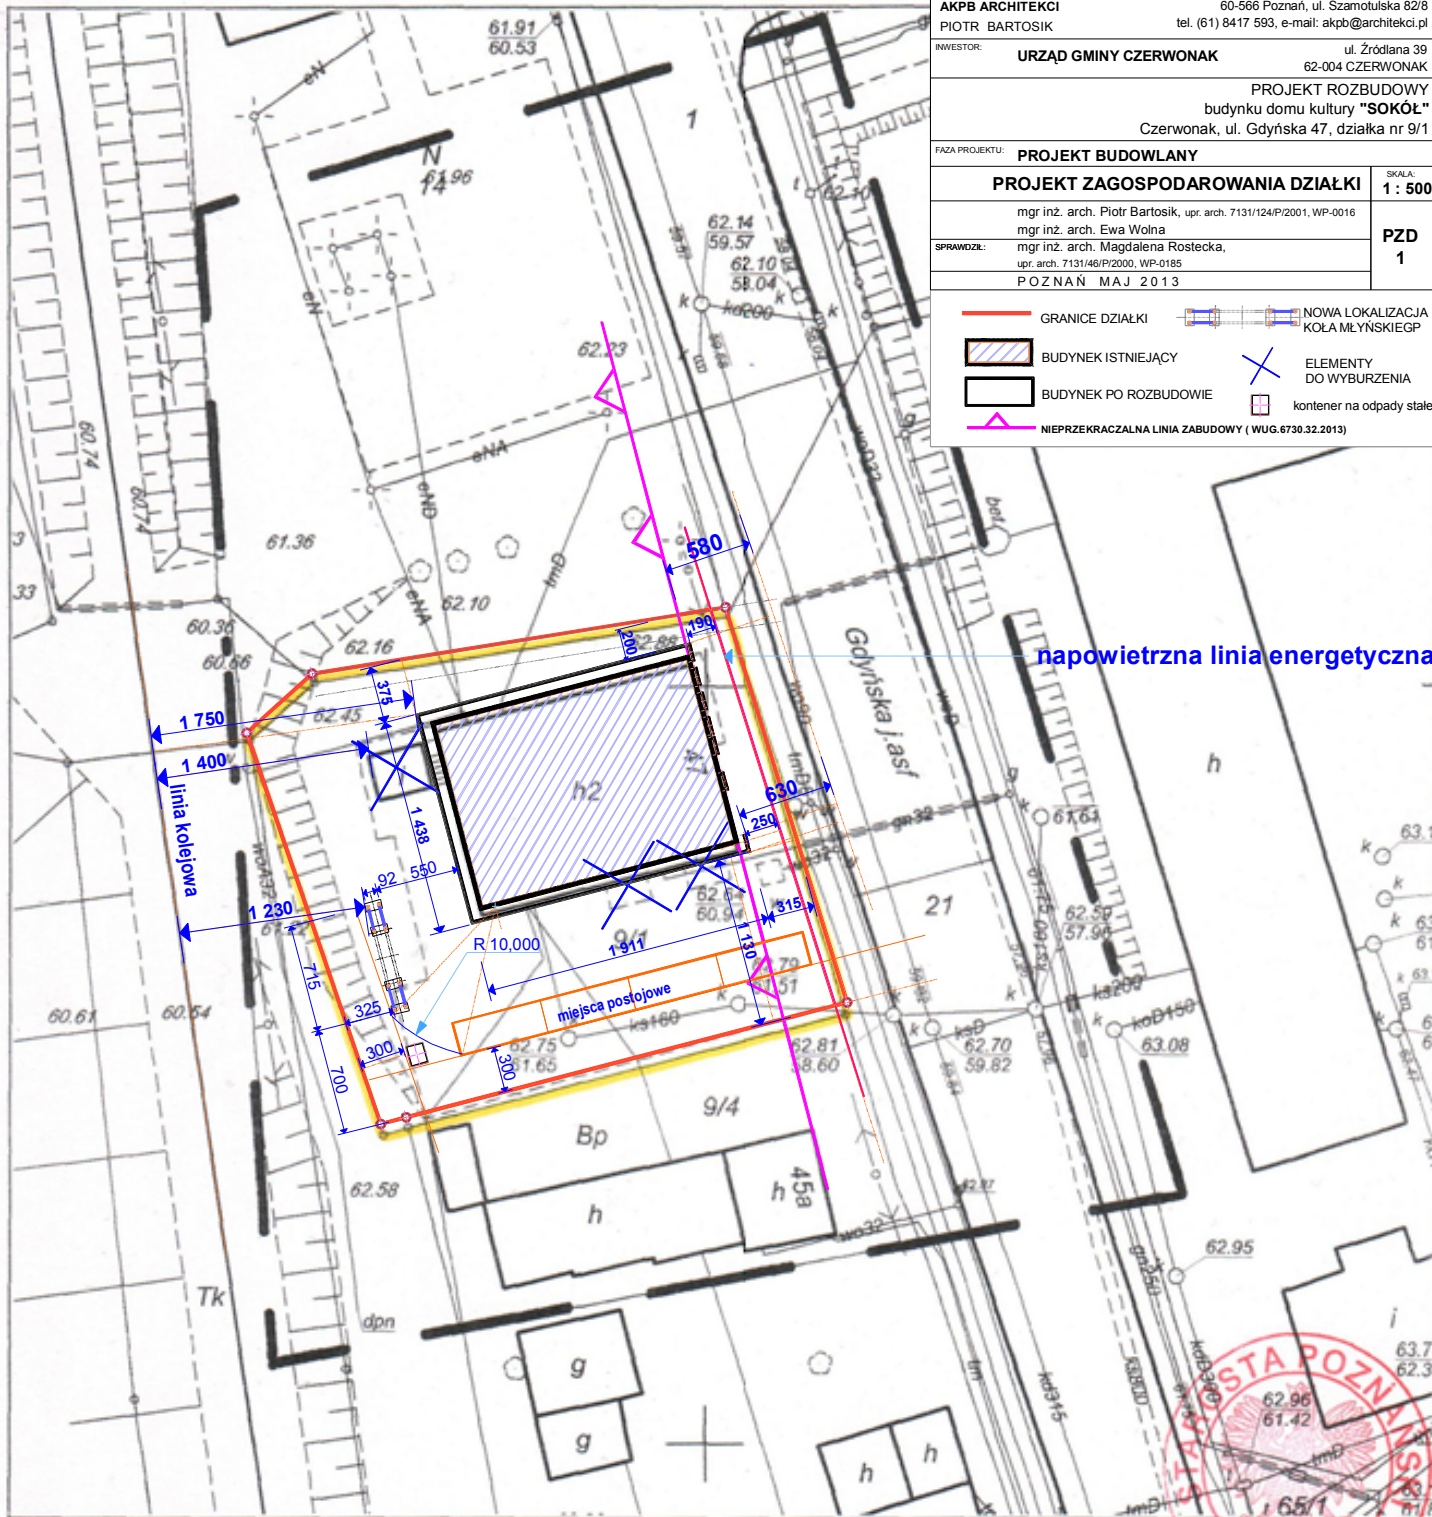

KERG 102-29/2013

Województwo: wielkopolskie
 Powiat : poznański
 Jednostka ewid. : 302104_2 Czerwonak
 Obręb : 0002 CZERWONAK
 Sekcja : 6.179.12.22.4.3
 Arkusz : 17
 Działka : 9/1
 Ks. wiecz. : PO1P/00109936/8
 Powierzchnia : 926 m²
 Układ współrzędnych: 2000
 Układ wysokości : Amsterdam

Stan aktualny na dzień 04.04.2013 r.

USŁUGI GEODEZYJNE
 „GEO-TAND” Marek Płocki
 ul. Główna 63/65 61-819 Poznań
 tel. dom. 61 8780-945, kom. 605 11 773
 NIP 702-138-42-50, REGON 30224394
 PKO BP II O/P/n 66 1020 4027 0000 1402 0 7571

Służebności gruntowych nie ustalano

Nie wyklucza się istnienia w terenie innych nie wykazanych na niniejszej mapie urządzeń podziemnych, które nie były zgłoszone do inwentaryzacji lub o których brak jest informacji w instytucjach branżowych.

STAROSTA POZNAŃSKI Powiatowy Ośrodek Dokumentacji Geodezyjnej i Kartograficznej w Poznaniu

W obszarze oznaczonym linią - - - - - potwierdzono w terenie aktualność treści mapy zasadniczej.
 Dokumenty z pomiaru uzupełniającego (urzyjęto do zasobu powiatowego w dniu 12-04-2013) i zaewidencjonowano pod nr 102-29/2013
 Niniejsza mapa może służyć do celów projektowych. Projektowane obiekty budowlane wymagające pozwolenia na budowę podlegają wytyczeniu i inwentaryzacji powykonawczej przez jednostki uprawnione do wykonywania prac geodezyjnych. Ryszard Flis, Starosta Powiatowy
 Poznań, dnia 12-04-2013 (imie i nazwisko, podpis, stanowisko służbowe osoby upoważnionej)