


# MAPA DO CELÓW PROJEKTOWYCH

skala 1:500

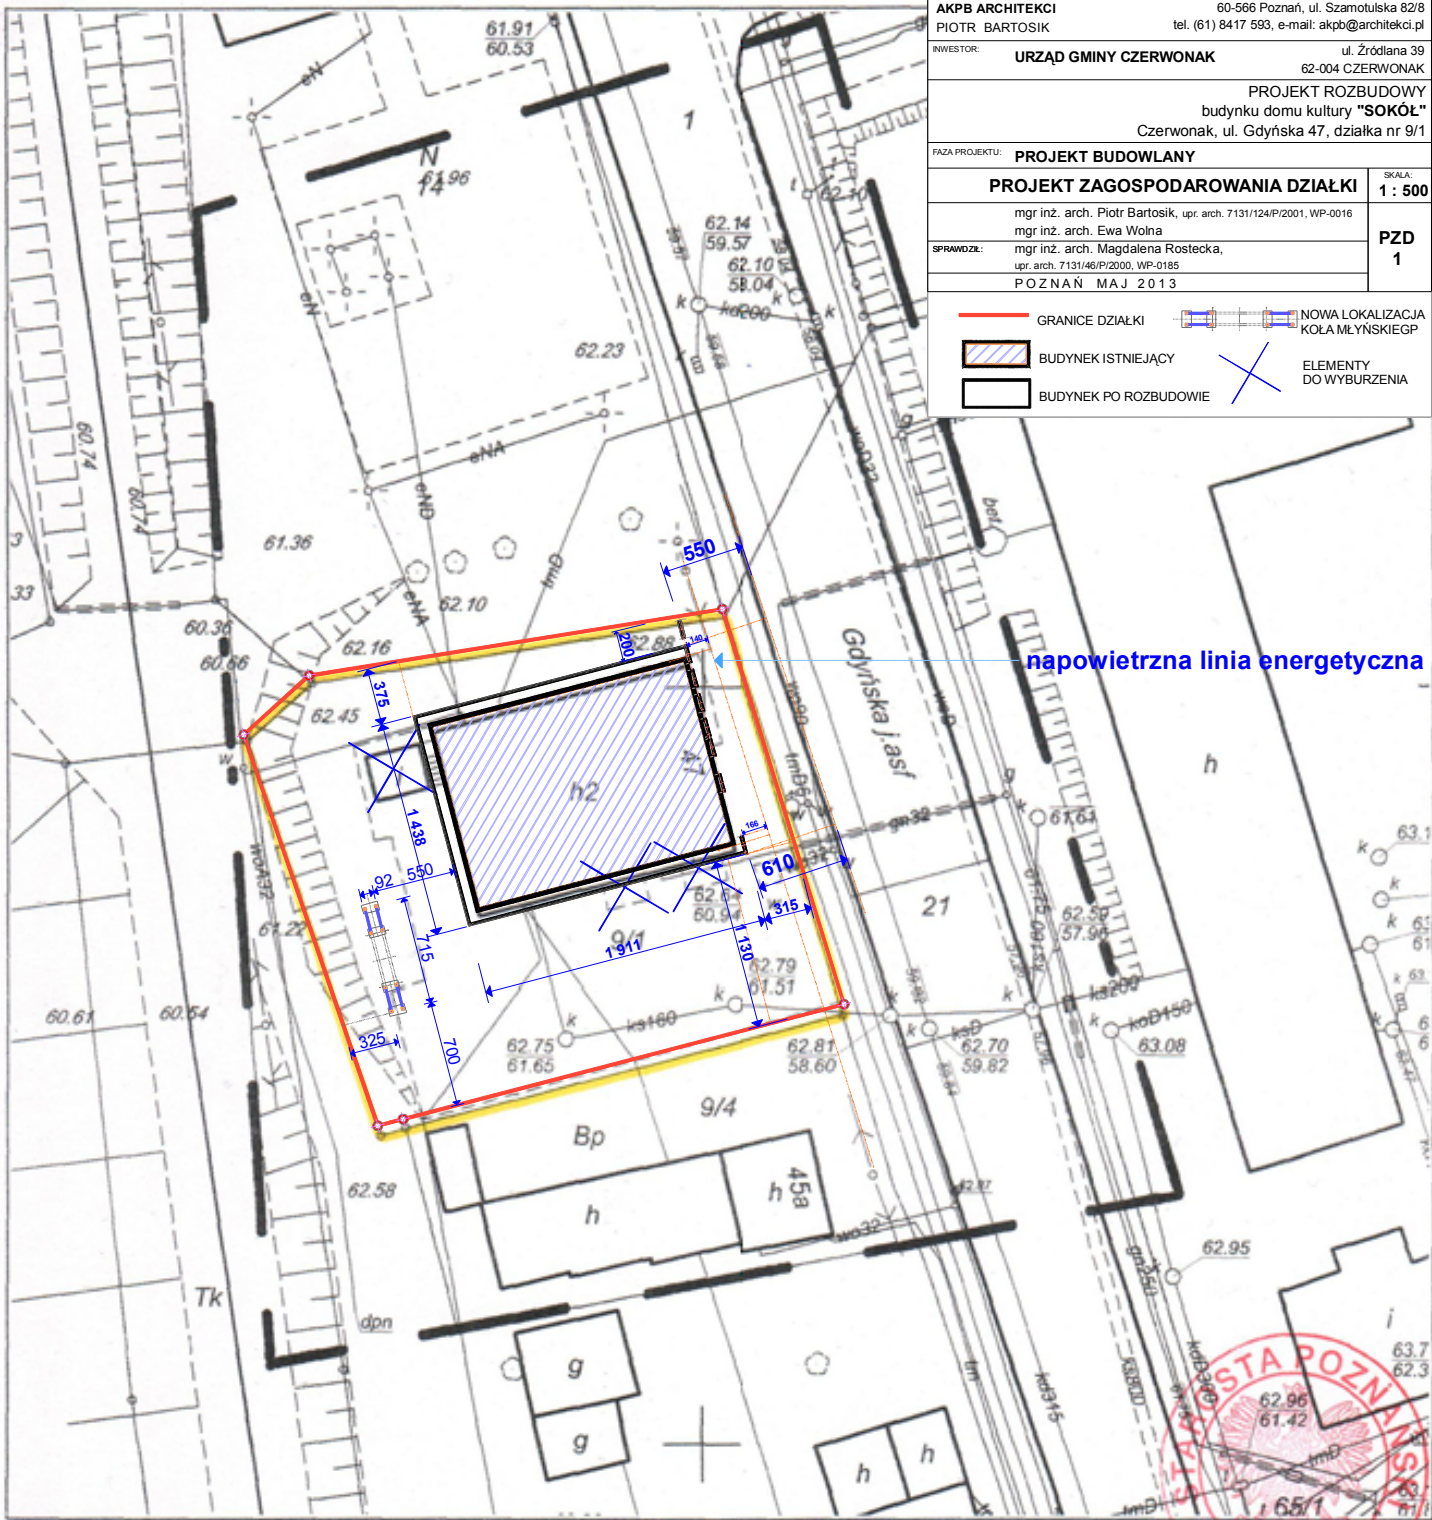

AKPB ARCHITEKCI PIOTR BARTOSIK	60-566 Poznań, ul. Szamotulska 82/8 tel. (61) 8417 593, e-mail: akpb@architekci.pl
INWESTOR: URZĄD GMINY CZERWONAK	ul. Źródłana 39 62-004 CZERWONAK
PROJEKT ROZBUDOWY budynku domu kultury "SOKÓŁ" Czerwonak, ul. Gdynska 47, działka nr 9/1	
FAZA PROJEKTU: PROJEKT BUDOWLANY	
PROJEKT ZAGOSPODAROWANIA DZIAŁKI	
mgr inż. arch. Piotr Bartosik, upr. arch. 7131/124/P/2001, WP-0016 mgr inż. arch. Ewa Wolna	SKALA: 1 : 500
SPRAWDZIŁ: mgr inż. arch. Magdalena Rostecka, upr. arch. 7131/46/P/2000, WP-0185	PZD 1
POZNAŃ MAJ 2013	

- GRANICE DZIAŁKI
- NOWA LOKALIZACJA KOŁA MŁYŃSKIEGP
- BUDYNEK ISTNIĄCY
- ELEMENTY DO WYBURZENIA
- BUDYNEK PO ROZBUDOWIE

napowietrzna linia energetyczna

**KERG 102-29/2013**  
Województwo: wielkopolskie  
Powiat : poznański  
Jednostka ewid. : 302104\_2 Czerwonak  
Obręb : 0002 CZERWONAK  
Seksja : 6.179.12.22.4.3  
Arkusz : 17  
Działka : 9/1  
Ks. wiecz. : PO1P/00109936/8  
Powierzchnia : 926 m<sup>2</sup>  
Układ współrzędnych: 2000  
Układ wysokości : Amsterdam

USŁUGI GEODEZYJNE  
"GEO - TAND M" Marek Płocki  
ul. Główna 63/5, 61-919 Poznań  
tel. dom. 61 8780-915, kom. 505 11 773  
NIP 782-138-42-58, REGON 302 44394  
PKO BP 8 O/P-n 66 1020 4627 0000 1402 0000 7571

Służebności gruntowych nie ustalano

nie wyklucza się istnienia w terenie innych nie wykazanych na niniejszej mapie urządzeń podziemnych, które nie były zgłoszone do inwentaryzacji lub o których brak jest informacji w instytucjach branżowych.

**STAROSTA POZNAŃSKI**  
Powiatowy Ośrodek Dokumentacji  
Geodezyjnej i Kartograficznej  
w Poznaniu

W obszarze oznaczonym linią - - - - - potwierdzono w terenie aktualność treści mapy zasadniczej.  
Dokumenty z pomiaru uzupełniającego przyjęto do zasobu powiatowego w dniu 12-04-2013 i zaewidencjonowano pod nr 102-29/2013  
Niniejsza mapa może służyć do celów projektowych. Projektowane obiekty budowlane wymagające pozwolenia na budowę podlegają wytyczeniu i inwentaryzacji powykonawczej przez jednostki uprawnione do wykonywania prac geodezyjnych.  
Poznań, dnia 12-04-2013  
(inne i nazwisko, podpis, stanowisko służbowe osoby upoważnionej)

Stan aktualny na dzień 04.04.2013 r.