WYZNACZENIE KONTURÓW BOISK

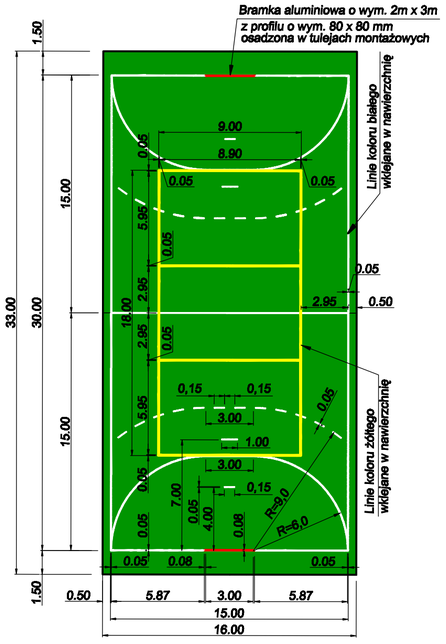

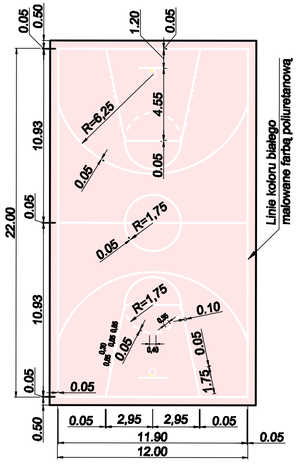

OZNACZENIA:

- Projektowana nawierzchnia z trawy syntetycznej polipropylenowej koloru zielonego
- Projektowana nawierzchnia poliuretanowa koloru ceglastego
- Projektowana przebudowa istn. ścieżki z bet. kostki bruk. - realizacja wg odrębnego zadania
- Projektowane ukształtowanie terenu z zahumusowaniem i ułożeniem trawy naturalnej z rolki
- 93,45 — Projektowane rzędne nawierzchni boisk i chodnika
- Projektowany drenaż z rur tunelowych DN80 i DN100 w obsypce żwirowej (np: Rehau Raudril)
- D1, D2 — Projektowane studnie rewizyjne drenażu
- Projektowane piłkochwyty panelowe H = 3,50 m i H = 5,13 m, wg rys. nr 3 i 4 (proponowany system LEGI BALLFANG)
- Projektowane ławki

INWESTOR: **URZĄD GMINY CZERWONAK**

NAZWA OBIEKTU I ADRES:	Budowa boisk sportowych Szkoła Podstawowa w Kicinie gm. Czerwonak		DATA: 05.2006
RODZAJ OPRACOWANIA:	NAWIERZCHNIE SPORTOWE		NR RYSUNKU 1
TREŚĆ RYSUNKU:	PLAN SYTUACYJNO - WYSOKOŚCIOWY		SKALA: 1:250

AUTORZY OPRAC.	IMIĘ I NAZWISKO	SPECJALNOŚĆ	NR UPRAWNIEŃ	PODPIS
PROJEKTANT	tech. L. Matysiak	drog. i lotn.	325/86/pw	
ST.ASYSTENT	mgr inż. S.Ludwiniak	-----	-----	
SPRAWDZAJĄCY				