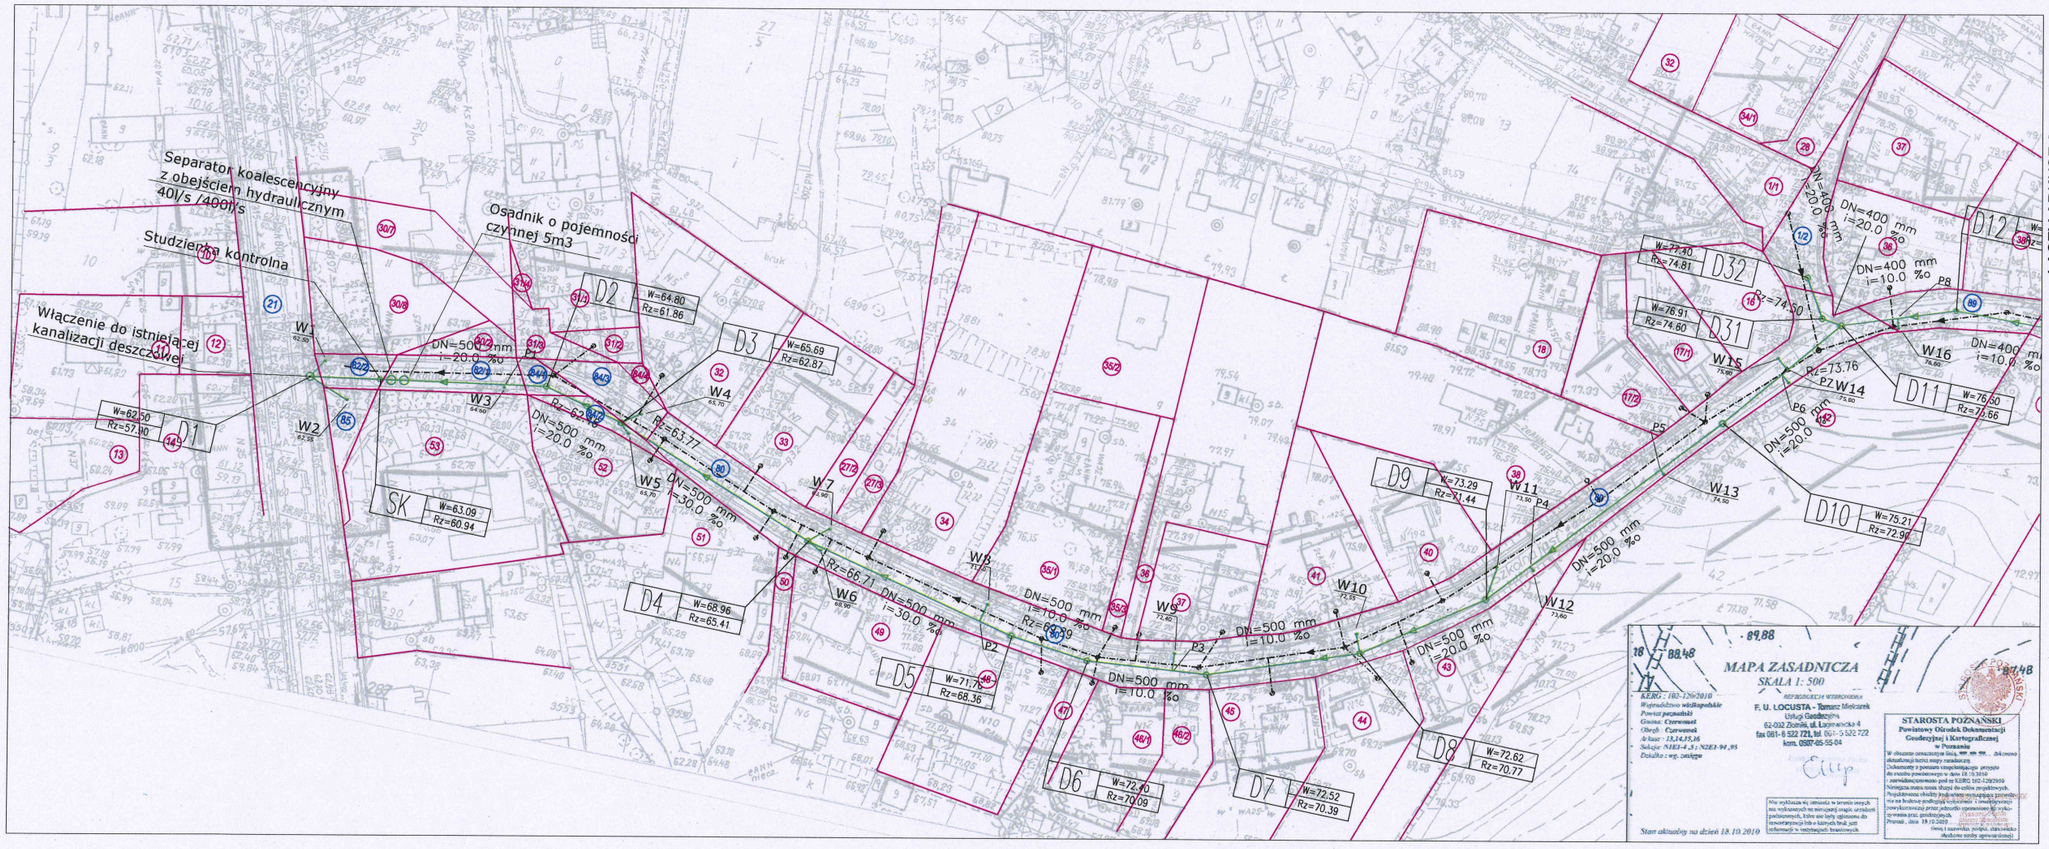

ŁĄCZY ARKUSZ 2

Legenda:

- projektowana kanalizacja deszczowa
- kanalizacja sanitarna wg. opracowania innego biura projektów - opinia ZUDP 322/2008
- granica działek
- (37) - numer działek sąsiadujących z inwestycją
- (21) - numer działek zajętych pod inwestycję

zachować normatywną odległość przykanalika od sieci gazowej min 0,5m

zachować normatywną odległość sieci KD od sieci gazowej min 1,0m

Krzysztof Grabicki
ul. Górczyńska 33/3
60-132 Poznań
NIP 9992417639 Regon 301300776
tel.501-775-971
fax 61 8626014
kgrabicki@poczta.onet.pl

INWESTOR

GMINA CZERWONAK
UL. ŹRÓDLANA 39
62-004 CZERWONAK

INWESTYCJA: Wykonanie projektu kanalizacji deszczowej w Czerwonaku na odcinku ok 1000m od ulicy Gdyńskiej wraz z włączeniami z ulicy Żurawiej oraz ulic Żagórze i Zalesie

RYSUNEK: Plan sytuacyjny — NR: 2.1

STANOWISKO	IMIĘ I NAZWISKO	NR UPRAWNIEŃ I SPECJALNOŚĆ	DATA	PODPIS
Projektant	mgr inż. Agnieszka Pach	PZID-IX/2/12 PW 2002 w specjalności sieciowej	05/2011	
Opracował				
Sprawdzający	inż. Agnieszka Rak	SIE-1119-PWOG-06 w specjalności sieciowej	05/2011	

BRANŻA	STADIUM	ROK OPRACOWANIA	NR UMOWY	SKALA
Wod-Kan	PB	2011	WI.3420-7-3/2010	1:500