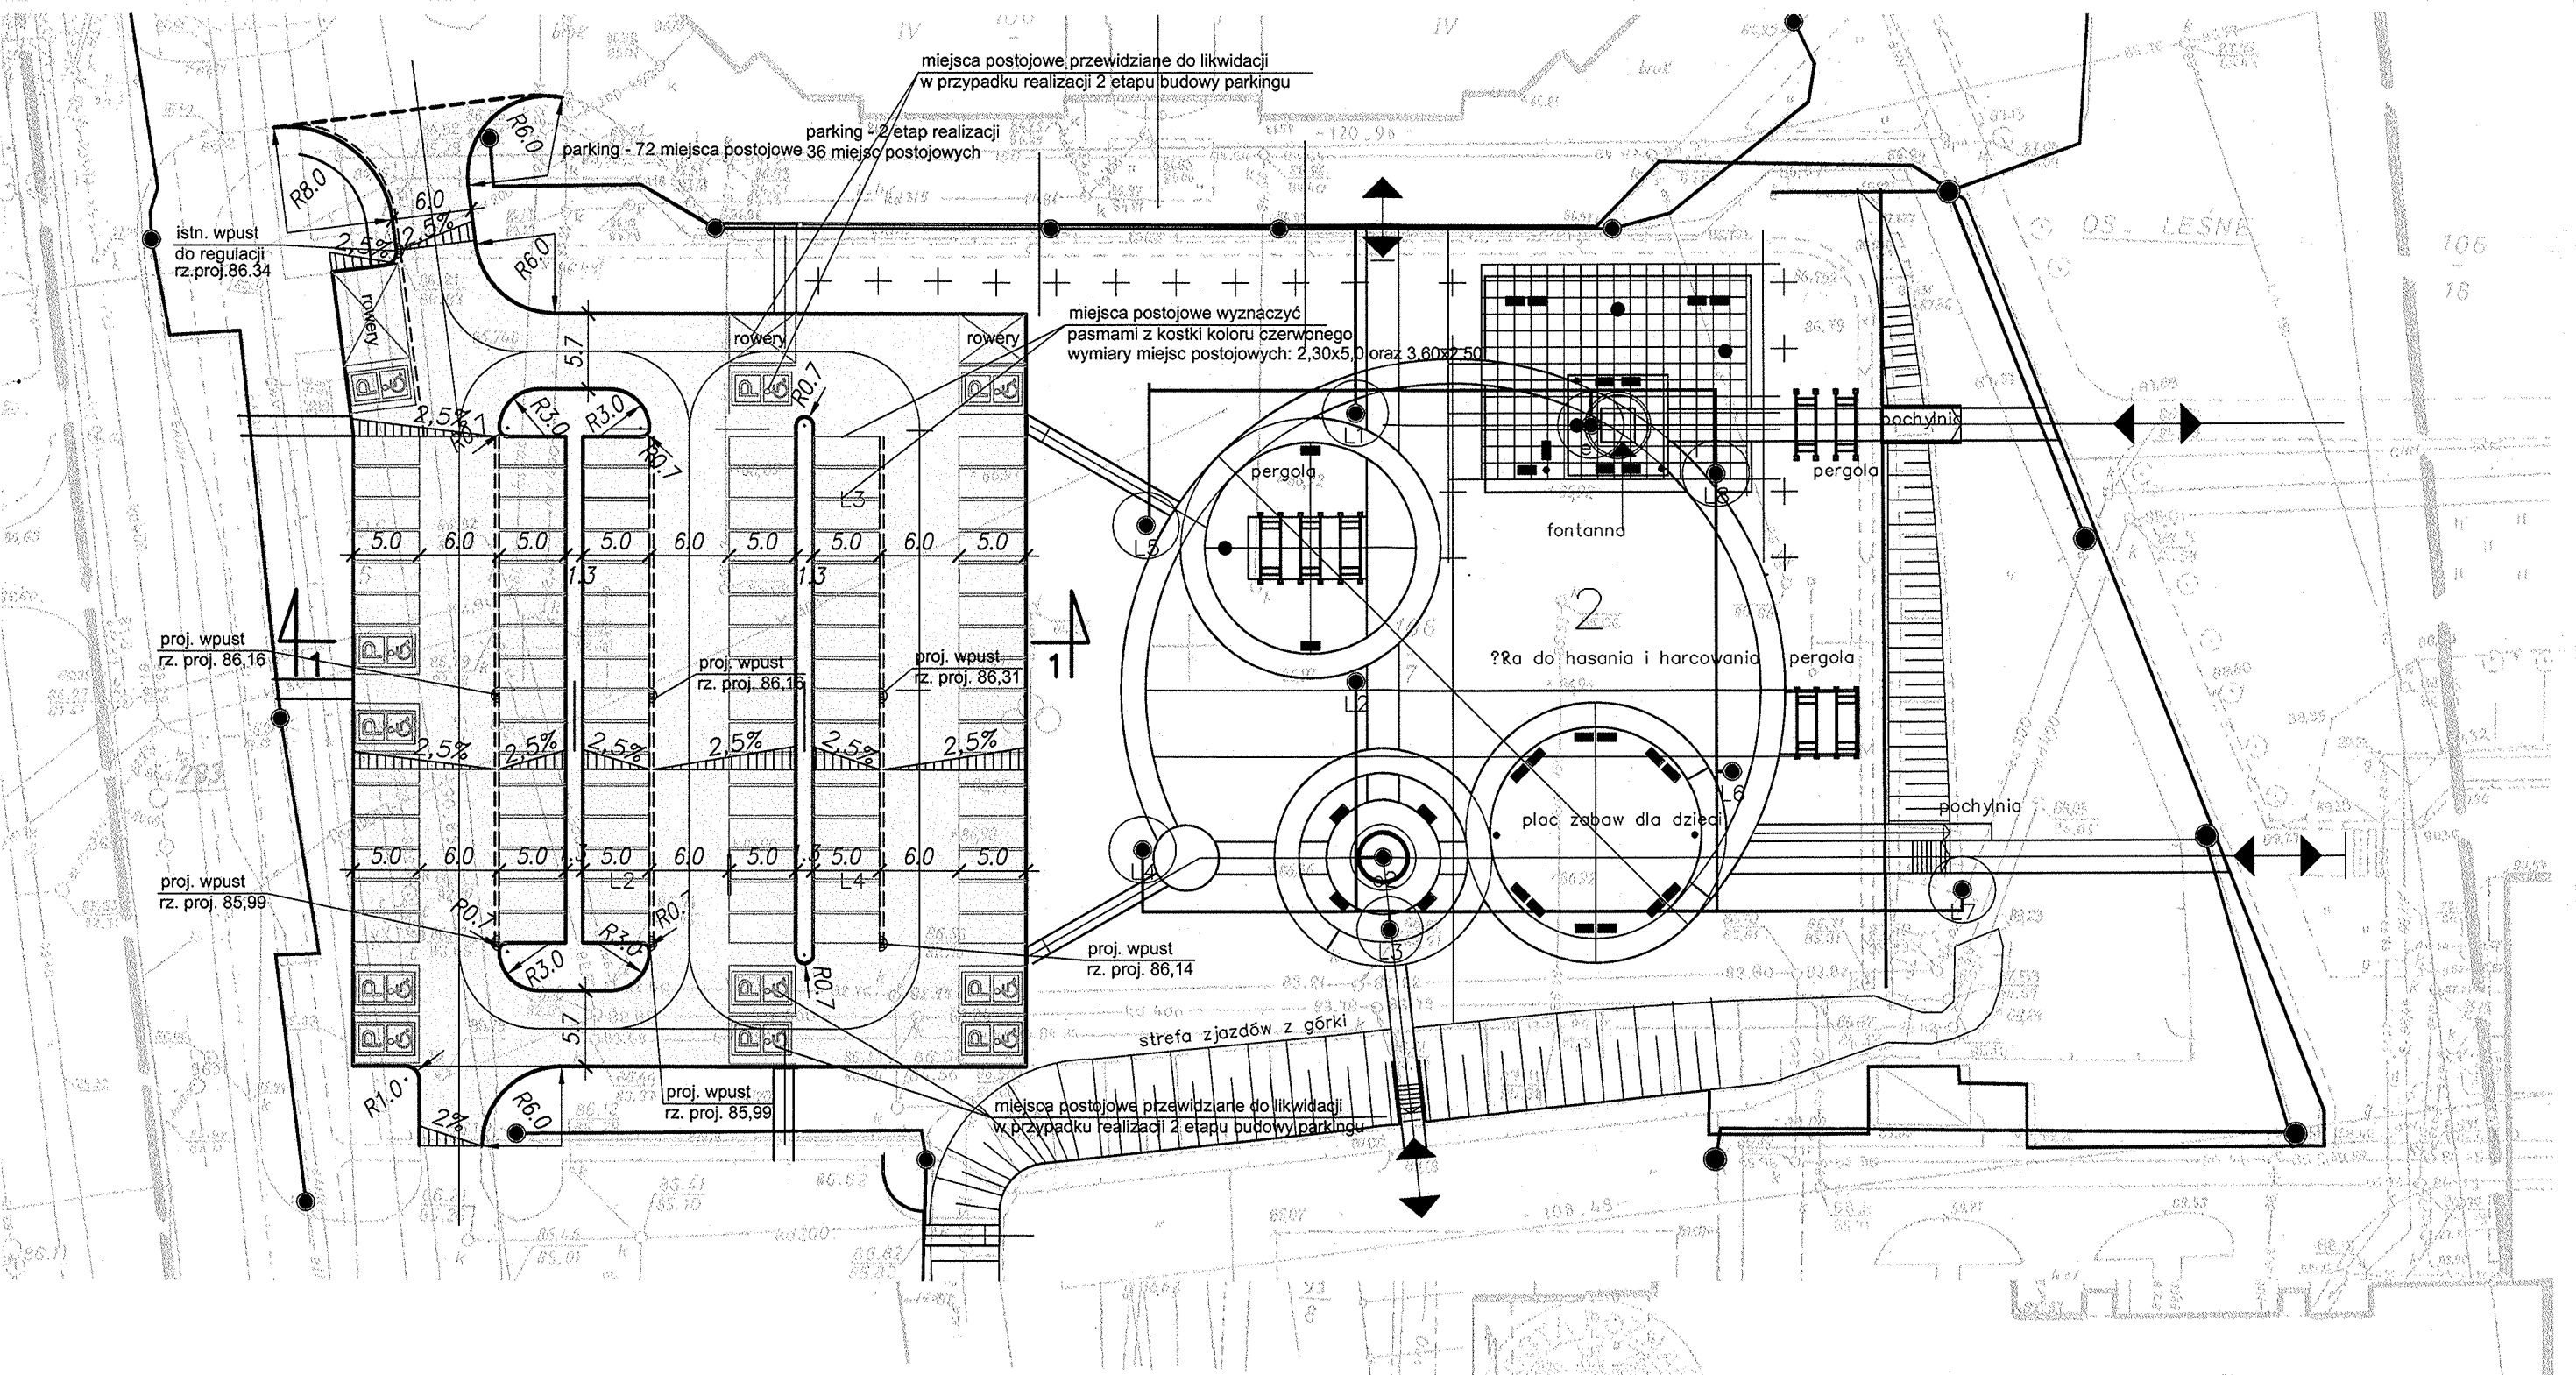

LEGENDA

- Proj. nawierzchnia kostkowa (miejsca postojowe oraz drogi manewrowe)
- Proj. chodnik
- Proj. zieleń
- Proj. krawężnik lekki
- Proj. ściek
- Proj. obrzeże
- Proj. studzienka ściekowa
- Miejsce przekroju charakterystycznego
- Wyznaczenie miejsc postojowych pasami z czerwonej kostki betonowej

KERG : 106 – 79 / 2008
Województwo wielkopolskie
Powiat poznański
Gmina : Czerwonak
Obręb : Koziegłowy
Arkusz: 13 Sekcja N 1 E 1 – 35b
Działka : 106 / 7
Ks. wiecz. : 97766
Powierzchnia: 1.3172
Właściciel Gmina Czerwonak

Stan aktualny na dzień 09.09.2008

REPRODUKCJA WZBRONIONA

STAROSTA POZNAŃSKI
Powiatowy Ośrodek Dokumentacji Geodezyjnej i Kartograficznej w Poznaniu
W obszarze oznaczonym linią ..... potwierdzono w terenie aktualność treści mapy zasadniczej.
Dokumenty potwierdzające aktualność mapy przyjęto do zasobu w dniu 09.09.2008 i zaewidencjonowano pod nr 106 – 79 / 2008
Niniejsza mapa może służyć do celów projektowych.
Projektowane obiekty budowlane wymagające pozwolenia na budowę podlegają wytyczeniu i inwentaryzacji powykonawczej przez jednostki uprawnione do wykonywania prac geodezyjnych.
Poznań, dnia 09.09.2008
(imię i nazwisko, podpis, stanowisko służbowe osoby upoważnionej)
Jan Lemke

Nie wyklucza się istnienia w terenie innych nie wykazanych na niniejszej mapie urządzeń podziemnych, które nie były zgłoszone do inwentaryzacji lub o których brak jest informacji w instytucjach branżowych.

AKPB ARCHITEKCI 61–699 POZNAŃ, WichroweWzgórze36/70
PIOTR BARTOSIK tel.(61)8206950, e–mail: akpb@architekci.pl

INWESTOR: URZĄD GMINY CZERWONAK
ul, Źródlana 39, 62–004 CZERWONAK

Projekt parkingu i terenów rekreacyjnych w Koziegłowach
działki nr 106/5, 106/7, obręb Koziegłowy, arkusz 13, sekcja : N1E1–35b

FAZA PROJEKTU: PROJEKT WYKONAWCZY

BRANŻA: PROJEKT DROGOWY

PLAN SYTUACYJNY

PROJEKTANT: mgr inż. Piotr Strzyżewski
upr. nr WKP/0097/POOD/04

SKALA: 1:500

D1

P O Z N A Ń kwiecień 2 0 0 9