


PLAN WYSOKOŚCIOWY

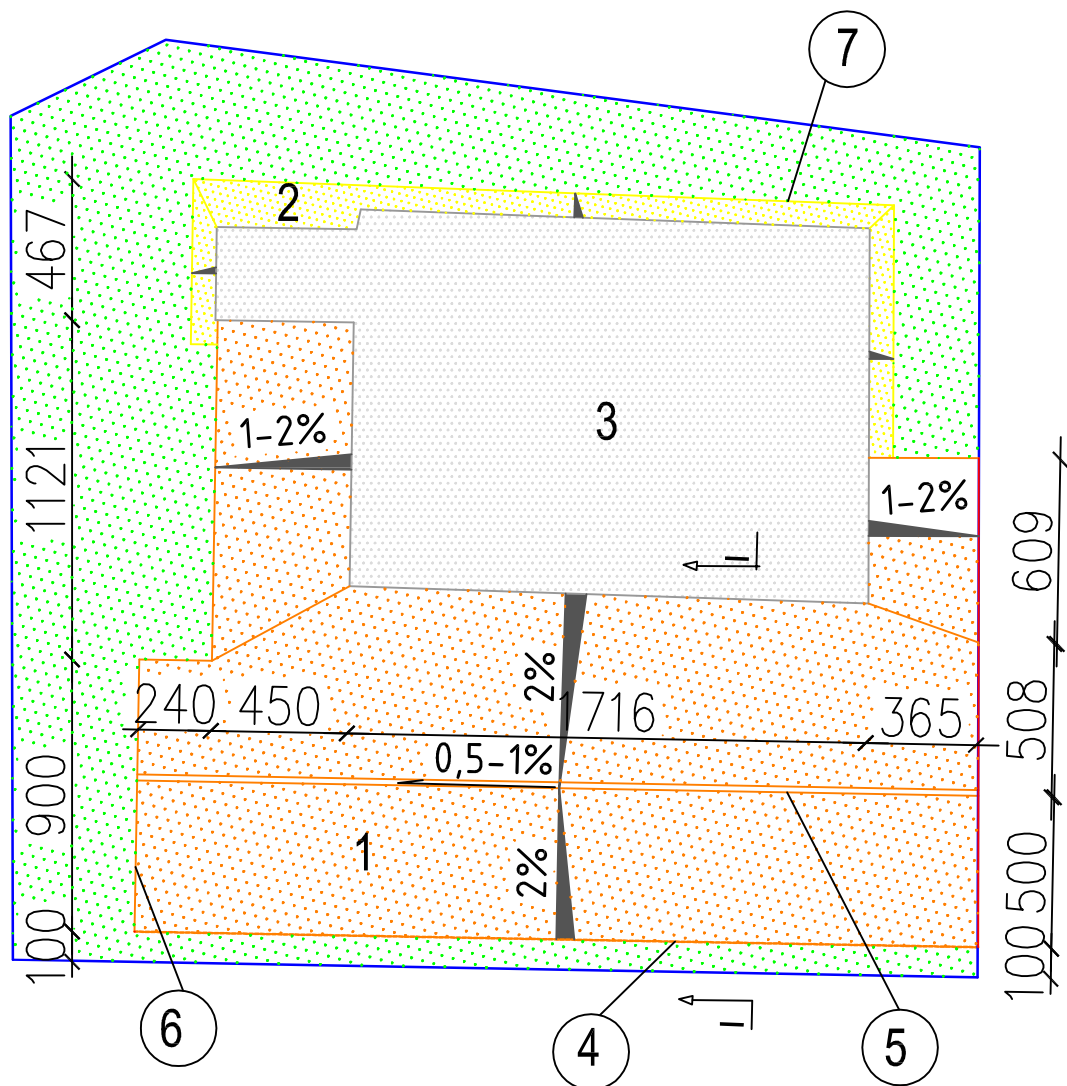

- 1 PROJEKTOWANA NAWIERZCHNIA Z KOSTKI BETONOWEJ 8cm
- 2 PROJEKTOWANA OPASKA Z KOSTKI BETONOWEJ 6cm
- 3 ISTNIEJĄCY BUDYNEK
- 4 PROJEKTOWANY KRAWĘŻNIK WYNIESIONY + 10cm
- 5 PROJEKTOWANY ŚCIEK Z DWÓCH RZĘDÓW KOSTKI
- 6 PROJEKTOWANY OPORNIK 12x 25 cm
- 7 PROJEKTOWANY OPORNIK 5x20 cm

OBIEKT:	UTWARDZENIE PLACU PRZY GOK SOKÓŁ w Czerwonaku	DATA:
OPRACOWAŁ:	Piotr Kubiak	07.2008
LOKALIZACJA:	GOK SOKÓŁ ul. Gdyńska 47 62-004 Czerwonak	NR RYS.: 2
INWESTOR:	Urząd Gminy Czerwonak ul. Źródłana 39 62-004 Czerwonak	SKALA: 1:250