PLANSZA WYMIAROWA

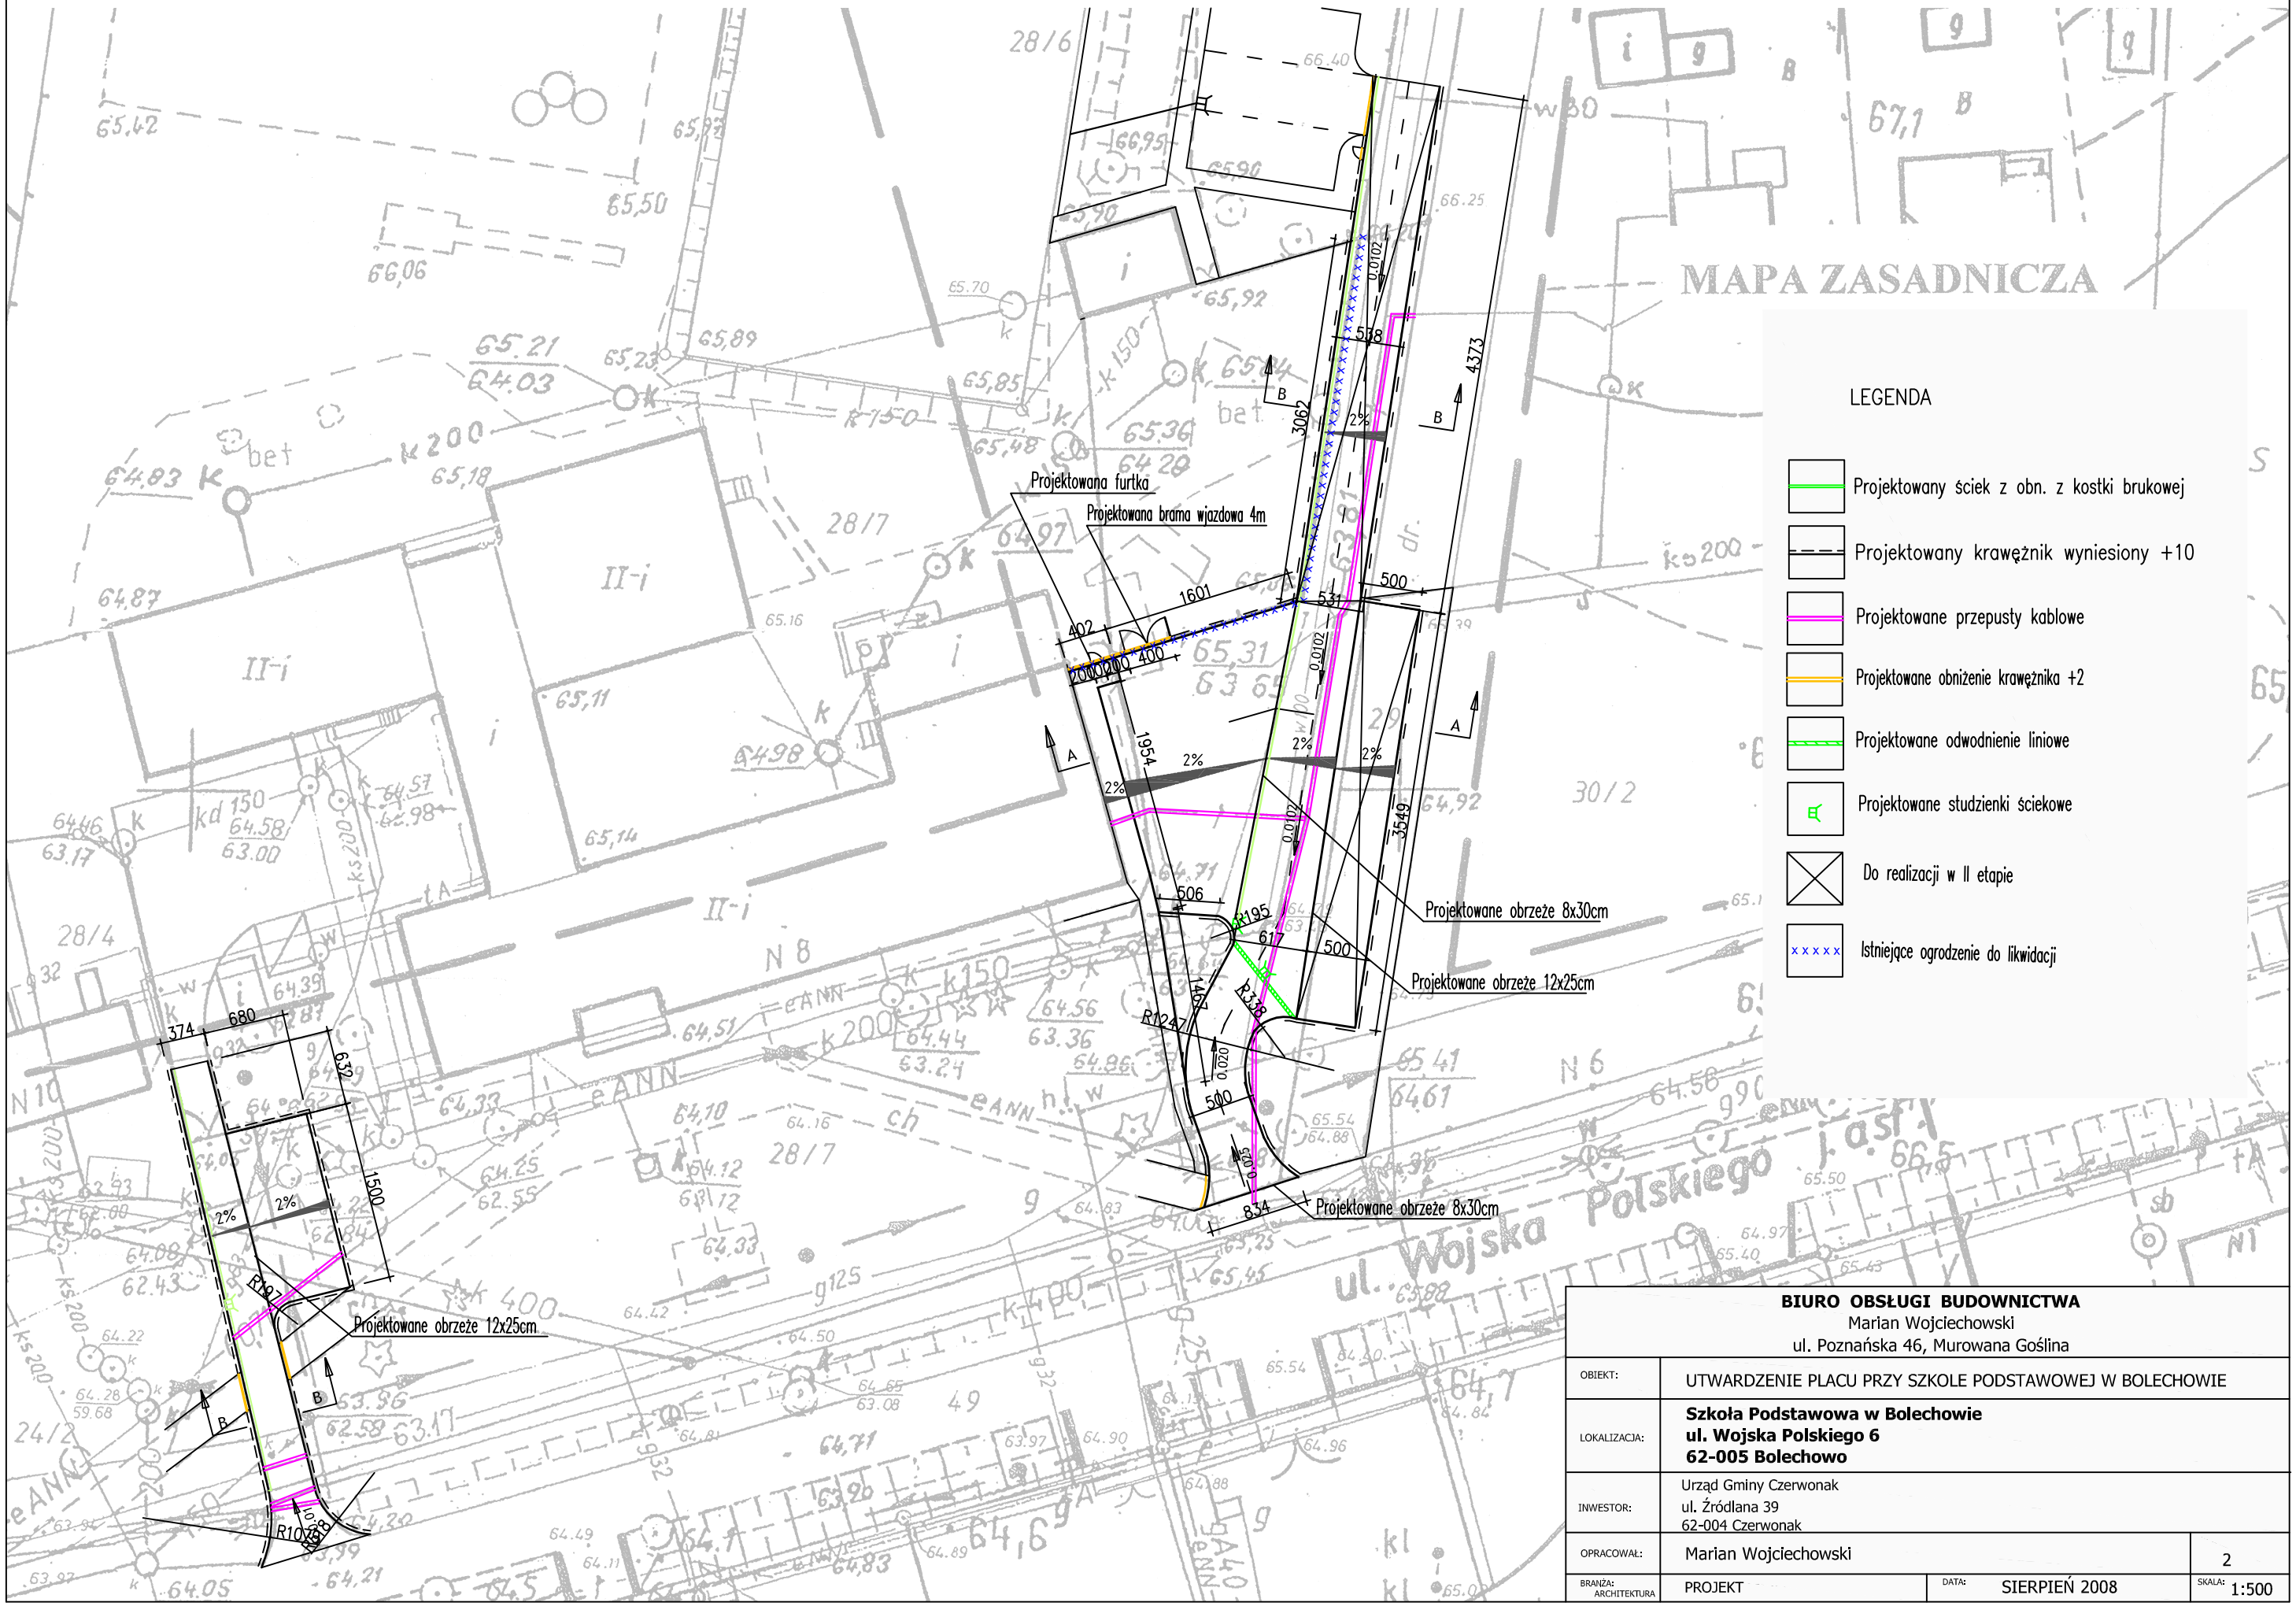

BIURO OBSŁUGI BUDOWNICTWA
Marian Wojciechowski
ul. Poznańska 46, Murowana Goślina

OBIEKT:	UTWARDZENIE PLACU PRZY SZKOLE PODSTAWOWEJ W BOLECHOWIE		
LOKALIZACJA:	**Szkoła Podstawowa w Bolechowie** **ul. Wojska Polskiego 6** **62-005 Bolechowo**		
INWESTOR:	Urząd Gminy Czerwonak ul. Źródlana 39 62-004 Czerwonak		
OPRACOWAŁ:	Marian Wojciechowski		2
BRANŻA: ARCHITEKTURA	PROJEKT	DATA: SIERPIEŃ 2008	SKALA: 1:500