


MAPA ZASADNICZA

Mapa do celów projektowych

Skala 1:500

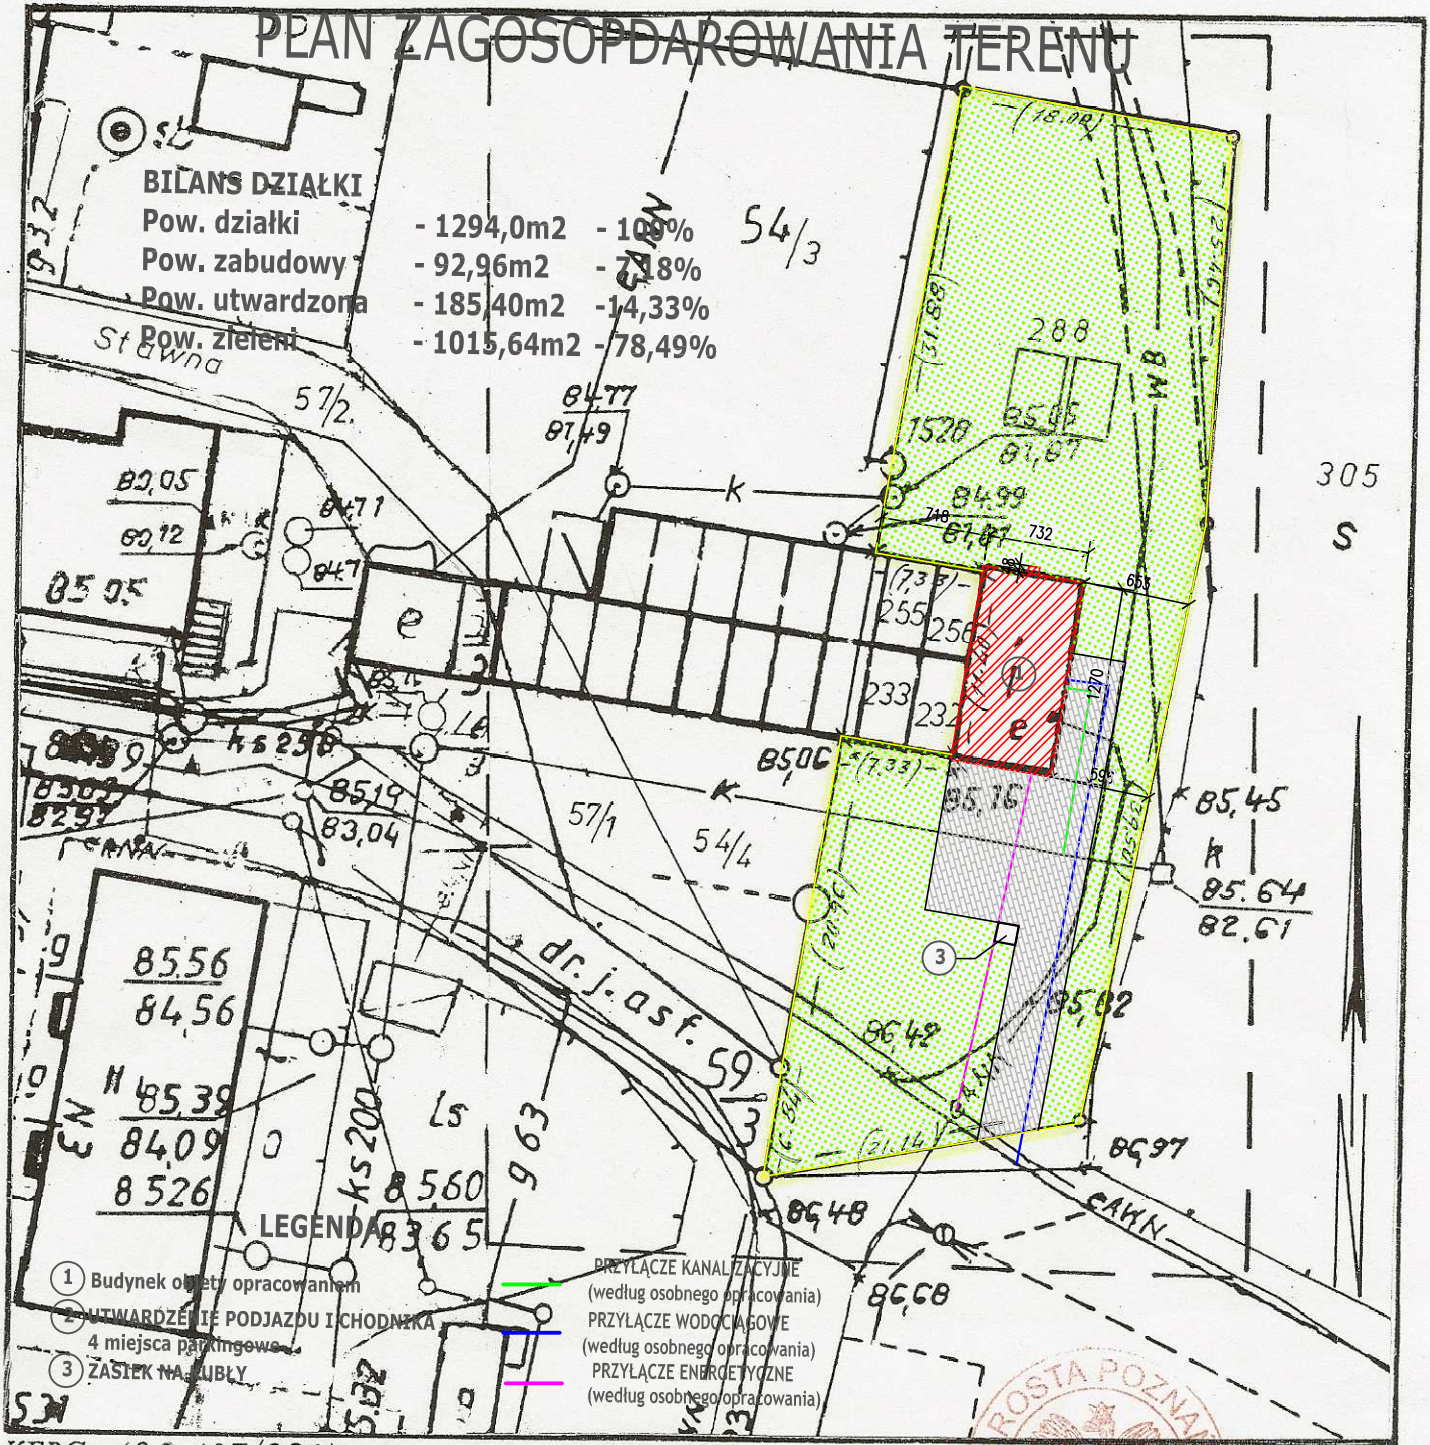

KERG : 10.2-18.7/20.11

REPRODUKCJA WZBRONIONA

Województwo : wielkopolskie

Powiat : poznański

Gmina : C.z.e.r.w.o.n.a.k.....

Obręb : C.Z.E.R.W.ON.A.K.....

Arkusz : 2.2. Sekcja : N.2.E.1-6.4, 65

Działka : 288

Ks. wiecz. : P.01P/00.105.3.20/9

Powierzchnia : 0.1.2.9.4. h.a.....

Jan Ciężki

USŁUGI GEODEZYJNE
i inż. JAN CIĘŻKI
geodeta uprawniony
Nr rej. GUGiK 3543
Bolechowo - Osiedle, ul. Zielona 13a
62-005 Owinska
tel. 8126-216 koin. 0605-319-563



STAROSTA POZNAŃSKI
Powiatowy Ośrodek Dokumentacji
Geodezyjnej i Kartograficznej w Poznaniu

W obszarze oznaczonym linią dokonano aktualizacji treści mapy zasadniczej.
Dokumenty z pomiaru uzupełniającego przyjęto do zasobu w dniu 8.12.2011
i zaewidencjonowano pod nr 10.2-18.7/20.11
Niniejsza mapa może służyć do celów projektowych.
Projektowane obiekty budowlane wymagające pozwolenia na budowę podlegają wytyczeniu i inwentaryzacji powykonawczej przez jednostki uprawnione do wykonywania prac geodezyjnych.
Poznań, dnia 8.12.2011

(imię i nazwisko, podpis, stanowisko służbowe osoby uprawnionej)

Dyrektor POWZAK w Poznaniu

Stan aktualny na dzień 29.11.2011r.

ARCHITEKT
EWA GRODZKA

uprawnienia budowlane w specjalności architektonicznej
do projektowania bez ograniczeń

Nie wyklucza się istnienia w terenie innych nie wykazanych na niniejszej mapie urządzeń podziemnych, które nie były zgłoszone do inwentaryzacji lub o których brak jest informacji w instytucjach branżowych.