


MAPA DO CELÓW PROJEKTOWYCH

skala 1:500

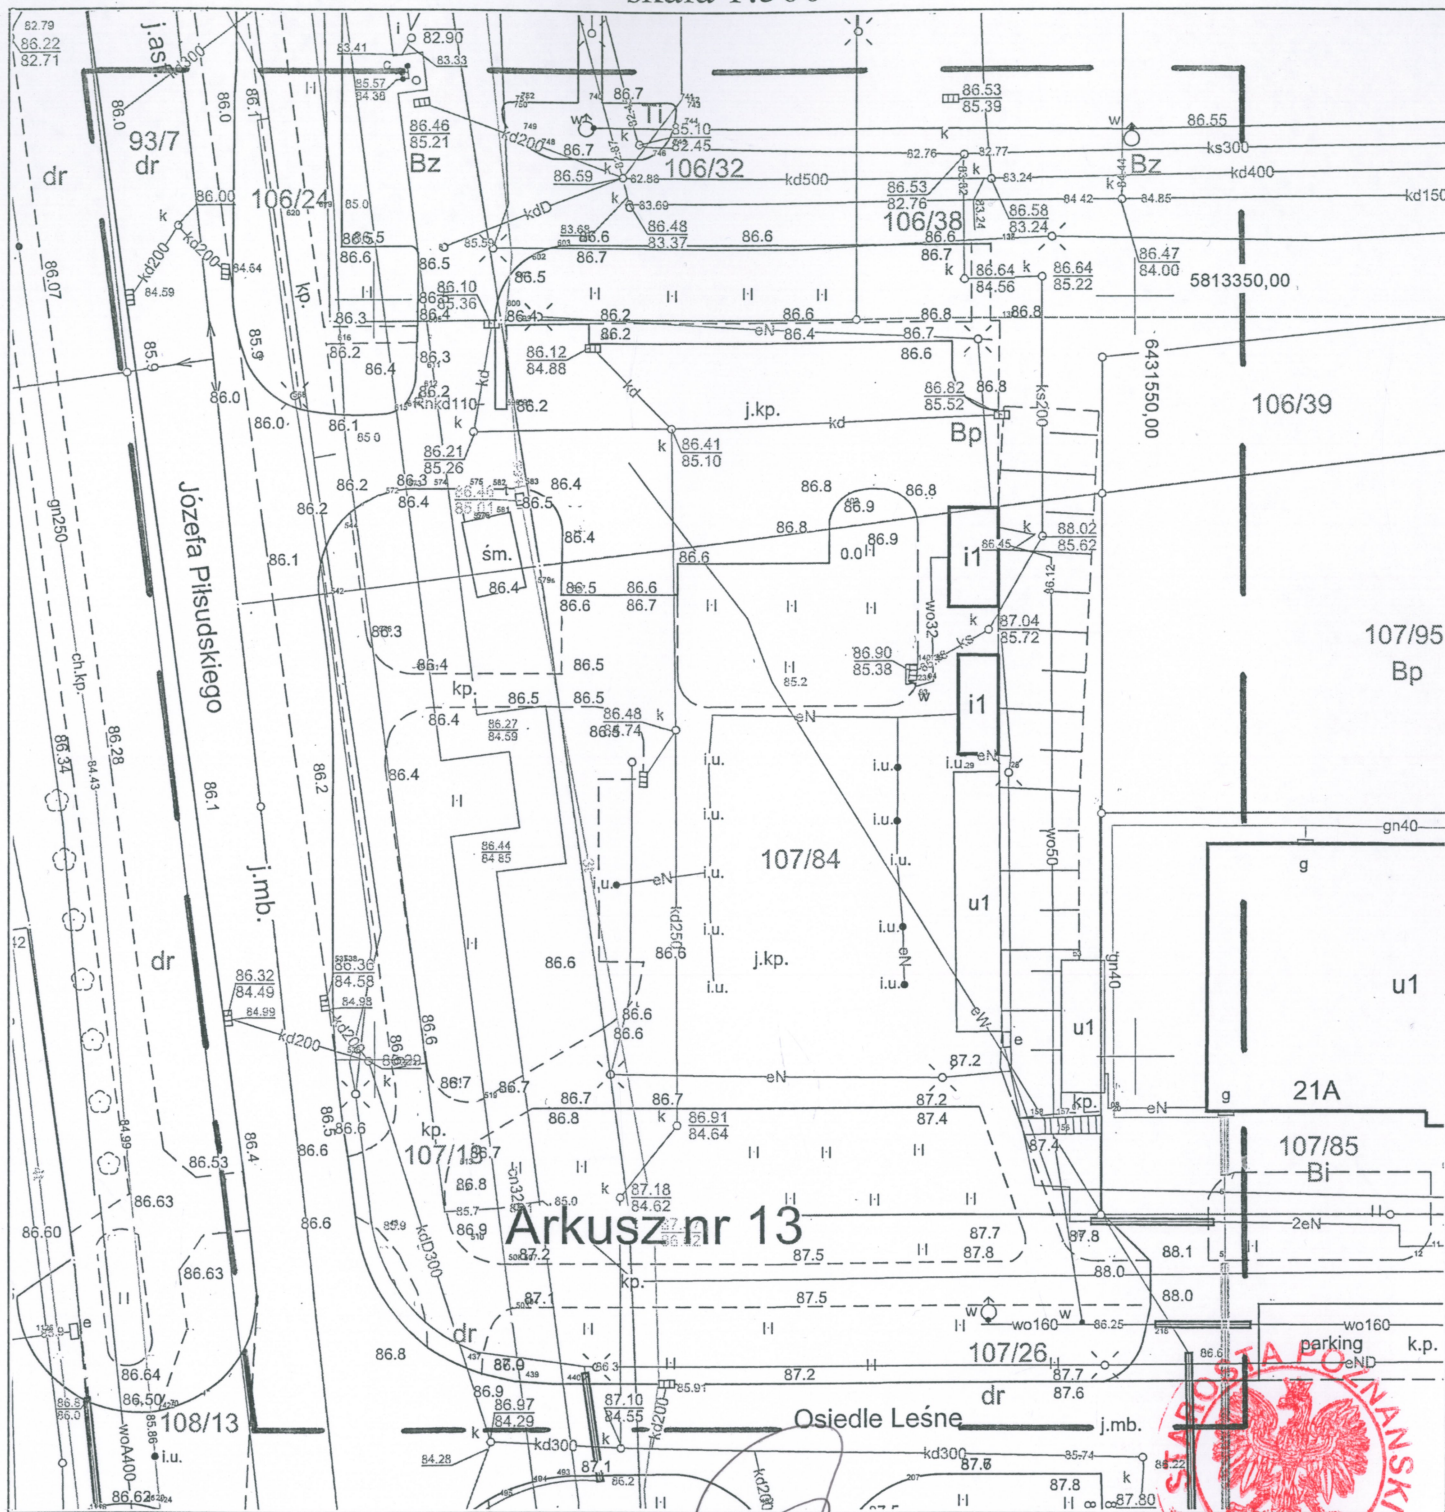

Arkusz nr 13



GKG.GZ.4071.16523.2017
Województwo: wielkopolskie
Powiat : poznański
Jednostka ewid. : Czerwonak
Obręb : 0006 KOZIEGŁOWY
Seksja : 6.178.12.08.3.3

upr. 6942
USŁUGI GEODEZYJNE
„GEO - TANDEM” Marek Płocki
ul. Główna 63/5, 61-019 Poznań
tel. dom. 61 8780-945, kom. 605 781 773
NIP 782-138-42-58, REGON 309244394
PKO BP II/O/P-A 66 1020 4027 0000 1403 0400 7571

Nie wyklucza się istnienia w terenie innych nie wykazanych na niniejszej mapie urządzeń podziemnych, które nie były zgłoszone do inwentaryzacji lub o których brak jest informacji w instytucjach branżowych.

Służebności gruntowych nie ustalano

Kolorem czerwonym zaznaczono punkty osnowy geodezyjnej, które podlegają ochronie zgodnie z art. 48 pkt 3 ustawy z dnia 17 maja 1989 r. Prawo geodezyjne i kartograficzne (Dz. U. z 2010 r. Nr 193 poz. 1287 ze zmianami)-kto (...) niszczy, uszkadza i przemieszcza znaki geodezyjne (...) podlega karze grzywny.

Układ współrzędnych: 2000
Układ wysokości: Amsterdam

Stan aktualny na dzień 05.12.2017 r.

Poświadczam, że niniejszy dokument został opracowany w wyniku prac geodezyjnych i kartograficznych, których rezultaty zawiera operat techniczny wpisany do ewidencji materiałów państwowego zasobu geodezyjnego i kartograficznego

STAROSTA POZNAŃSKI
P.3021.2018 240

(Identyfikator ewidencyjny materiału zasobu – operatu technicznego)

Z up. STAROSTA POZNAŃSKI
(Data wpisania operatu technicznego do ewidencji materiałów zasobu)

Anna Ruszkiewicz
Główny Inżynier Geodezyjny
PODGIK w Poznaniu