ul. Okrężna

METODA WYKONANIA: PRZEWIERT

nawierzchnia asfaltowa

G–30

1:100

1:1000

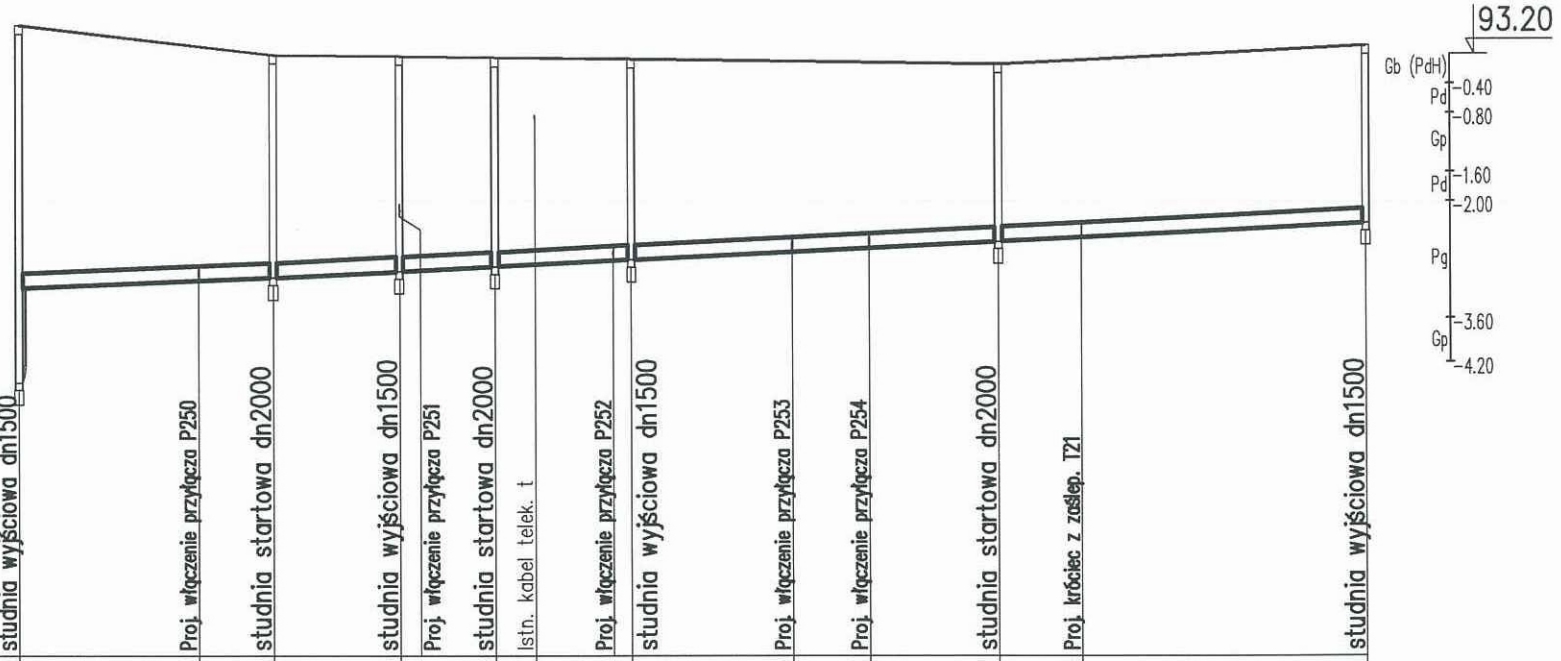

POZIOM PORÓWNAWCZY 85.00 m n.p.m.

"GRONTMIJ Polska" Sp. z o.o. ul. Ziębnicka 35 Poznań

| | | |