


DRENAŻ PO PŁYTĄ BOISKA DO KOSZYKÓWKI

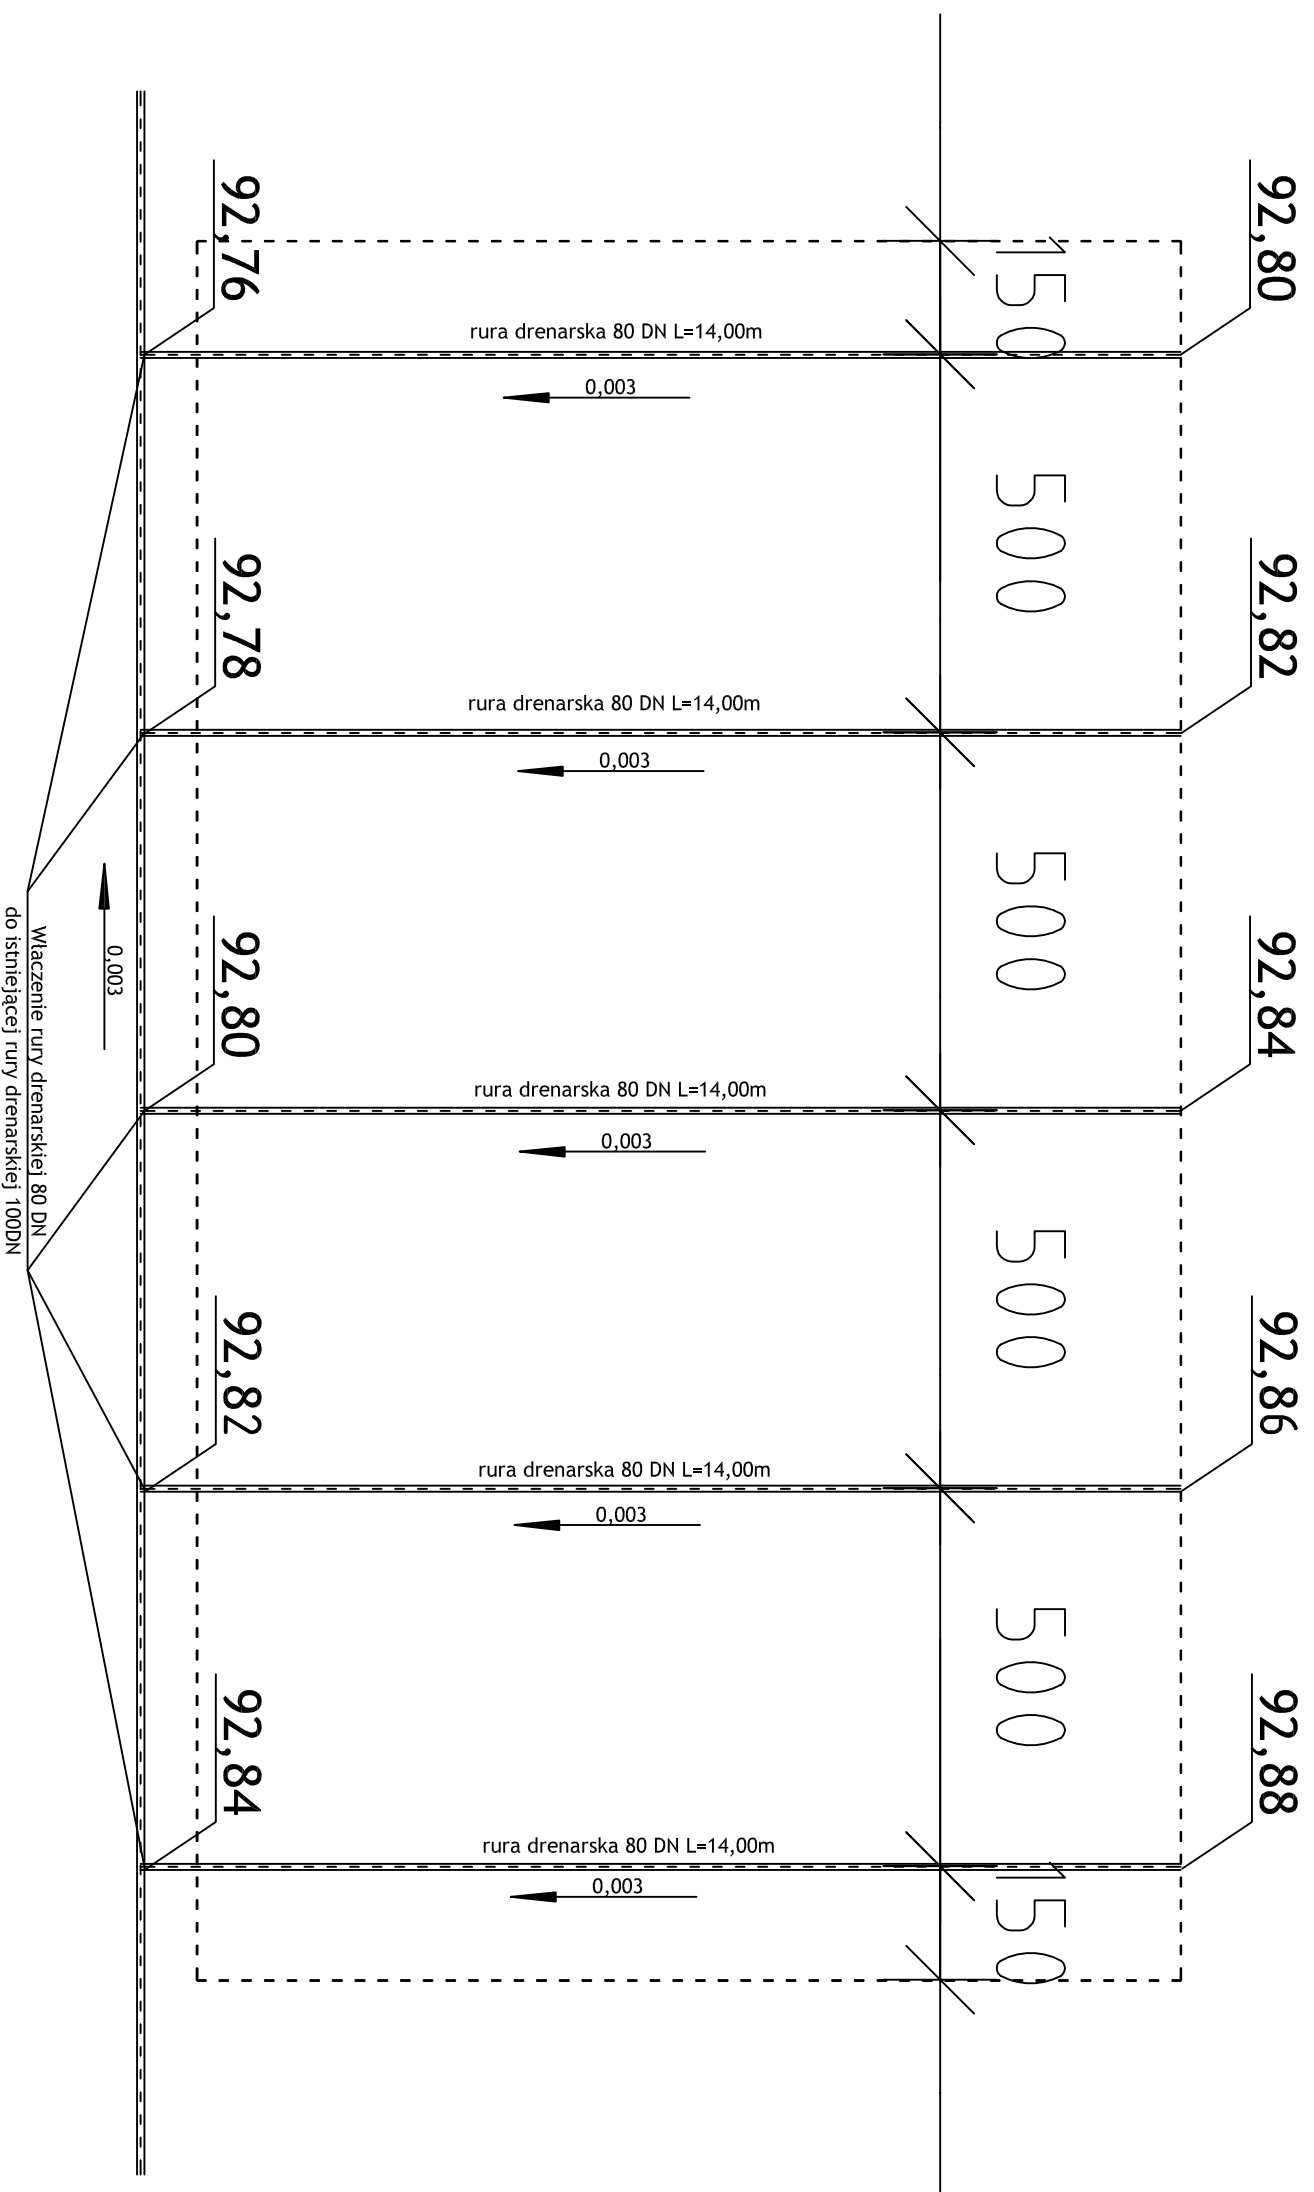

BIURO OBSŁUGI BUDOWNICTWA Marian Wojciechowski ul. Poznańska 46, Murowana Goślina	
OBIEKT:	BOISKO DO KOSZYKÓWKI
LOKALIZACJA:	Szkoła Podstawowa w Kiclinie ul. Gwarna 1 62-004 Kiclin
INWESTOR:	Urząd Gminy w Czerwonaku ul. Złodiana 39 62-004 Czerwonak
OPRACOWAŁ:	Marian Wojciechowski
BRANŻA ARCHITEKTURA	PROJEKT ZAMIENNY
	DATA: STYCZEŃ 2009
	SKALA: 1:100
	NR RYS.: 1