


PRZEKRÓJ A-A

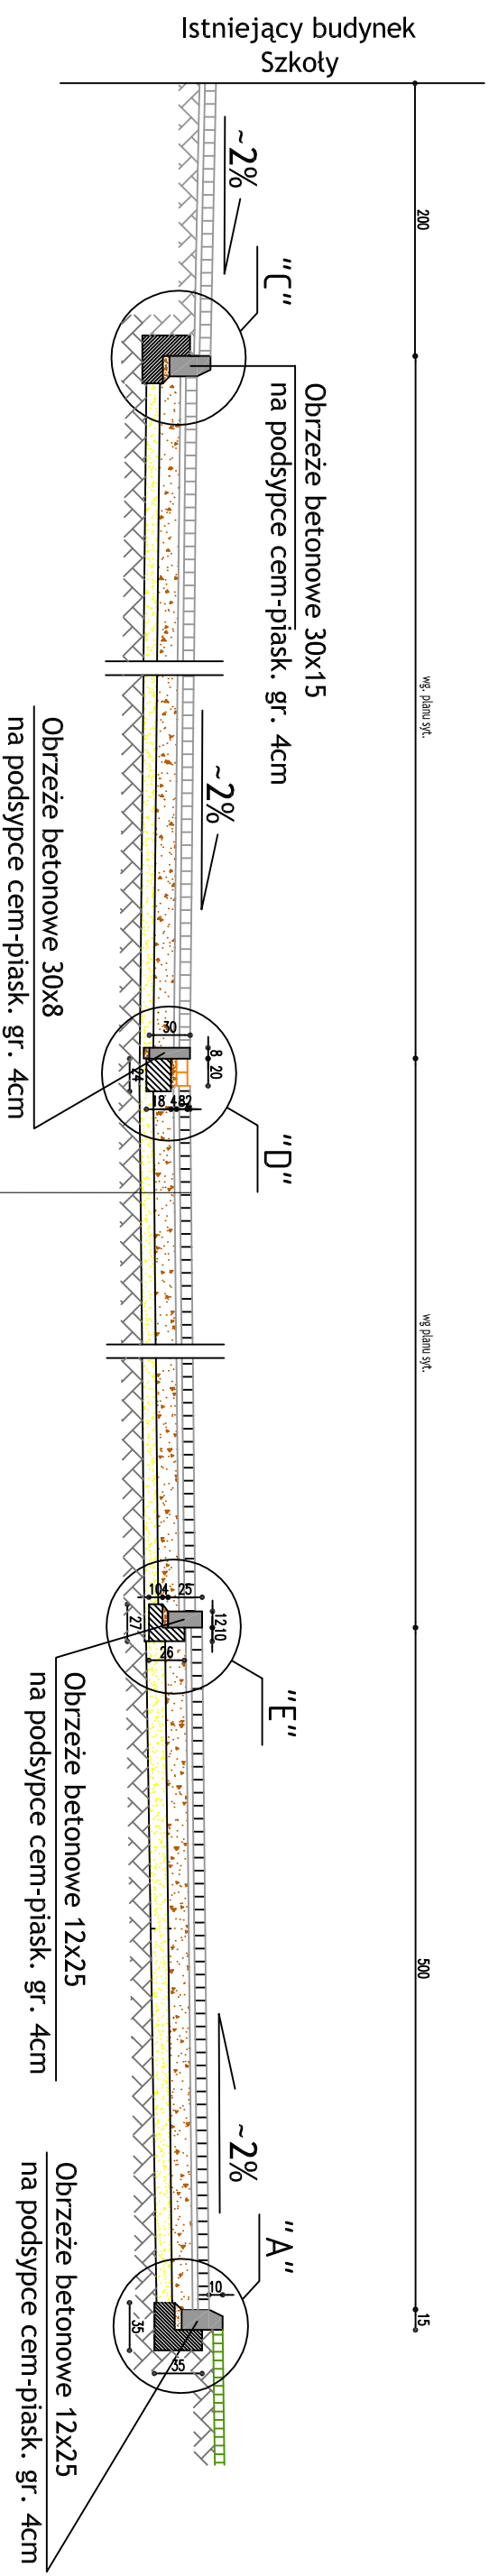

Nawierzchnia z kostki betonowej gr. 8cm
na podsypce cem.-piask. gr. 4cm. Kostka szara.

Podbudowa z kamienia łamanego
stabilizowanego mechanicznie gr. 20cm

Warstwa z piasku średnioziarnistego
o gr. 10 cm

Istniejące podłoże gruntowe

<p align="center">BIURO OBSŁUGI BUDOWNICTWA Marian Wojciechowski ul. Poznańska 46, Murowana Goślina</p>	
OBIEKT:	UTWARDZENIE PLACU PRZY SZKOLE PODSTAWOWEJ W BOLECHOWIE
LOKALIZACJA:	Szkoła Podstawowa w Bolechowie ul. Wojska Polskiego 6 62-005 Bolechowo
INWESTOR:	Urząd Gminy Czerwonak ul. Żródłana 39 62-004 Czerwonak
OPRACOWAŁ:	Marian Wojciechowski
BRANŻA ARCHITEKTURA	PROJEKT
	DATA: SIERPIEŃ 2008
	SKALA: 1:50
	3