


PRZEKRÓJ A-A

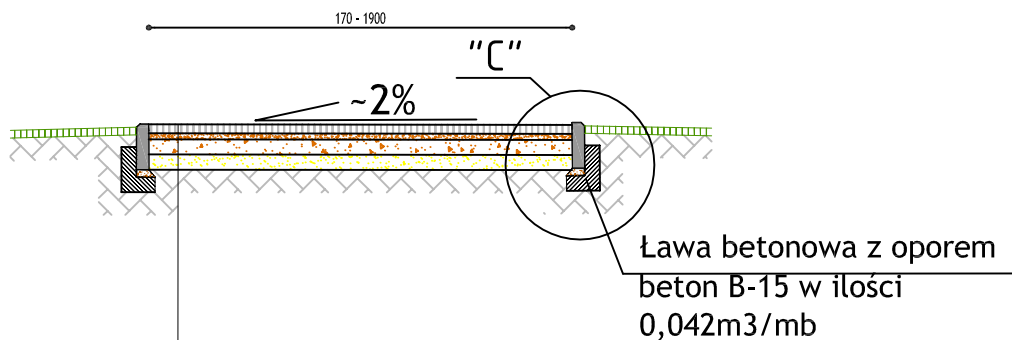

Nawierzchnia z kostki betonowej gr. 6cm
na podsypce cem.-piask. gr. 4cm. Kostka szara.

Podbudowa z kamienia łamanego
stabilizowanego mechanicznie gr. 10cm

Warstwa z piasku średnioziarnistego
o gr. 10 cm

Istniejące podłoże gruntowe

BIURO OBSŁUGI BUDOWNICTWA Marian Wojciechowski ul. Poznańska 46, Murowana Goślina			
OBIEKT:	UTWARDZENIE PLACU PRZY SZKOLE PODSTAWOWEJ W BOLECHOWIE-etap II		
LOKALIZACJA:	Szkoła Podstawowa w Bolechowie ul. Wojska Polskiego 6 62-005 Bolechowo		
INWESTOR:	Urząd Gminy Czerwonak ul. Źródłana 39 62-004 Czerwonak		
OPRACOWAŁ:	Marian Wojciechowski		NR RYS.: 3
BRANŻA: ARCHITEKTURA	PROJEKT	DATA: KWIECIEŃ 2009	SKALA: 1:50