


PRZEKRÓJ B-B

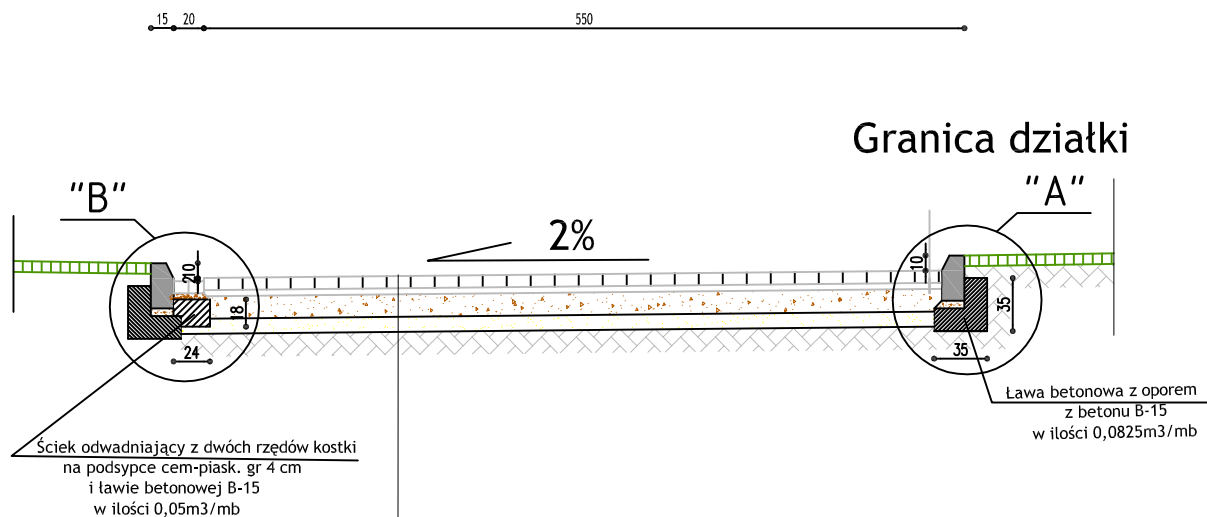

Nawierzchnia z kostki betonowej gr. 8cm na podsypce cem.-piask. gr. 4cm. Kostka szara.

Podbudowa z kamienia łamanego stabilizowanego mechanicznie gr. 15cm

Warstwa z piasku średnioziarnistego o gr. 10 cm

Istniejące podłoże gruntowe

BIURO OBSŁUGI BUDOWNICTWA

Marian Wojciechowski

ul. Poznańska 46, Murowana Goślina

OBIEKT:	UTWARDZENIE PLACU PRZY SZKOLE PODSTAWOWEJ W BOLECHOWIE-etap II		
LOKALIZACJA:	Szkoła Podstawowa w Bolechowie ul. Wojska Polskiego 6 62-005 Bolechowo		
INWESTOR:	Urząd Gminy Czerwonak ul. Źródłana 39 62-004 Czerwonak		
OPRACOWAŁ:	Marian Wojciechowski		NR RYS.: 4
BRANŻA: ARCHITEKTURA	PROJEKT	DATA: KWIECIEŃ 2009	SKALA: 1:50